



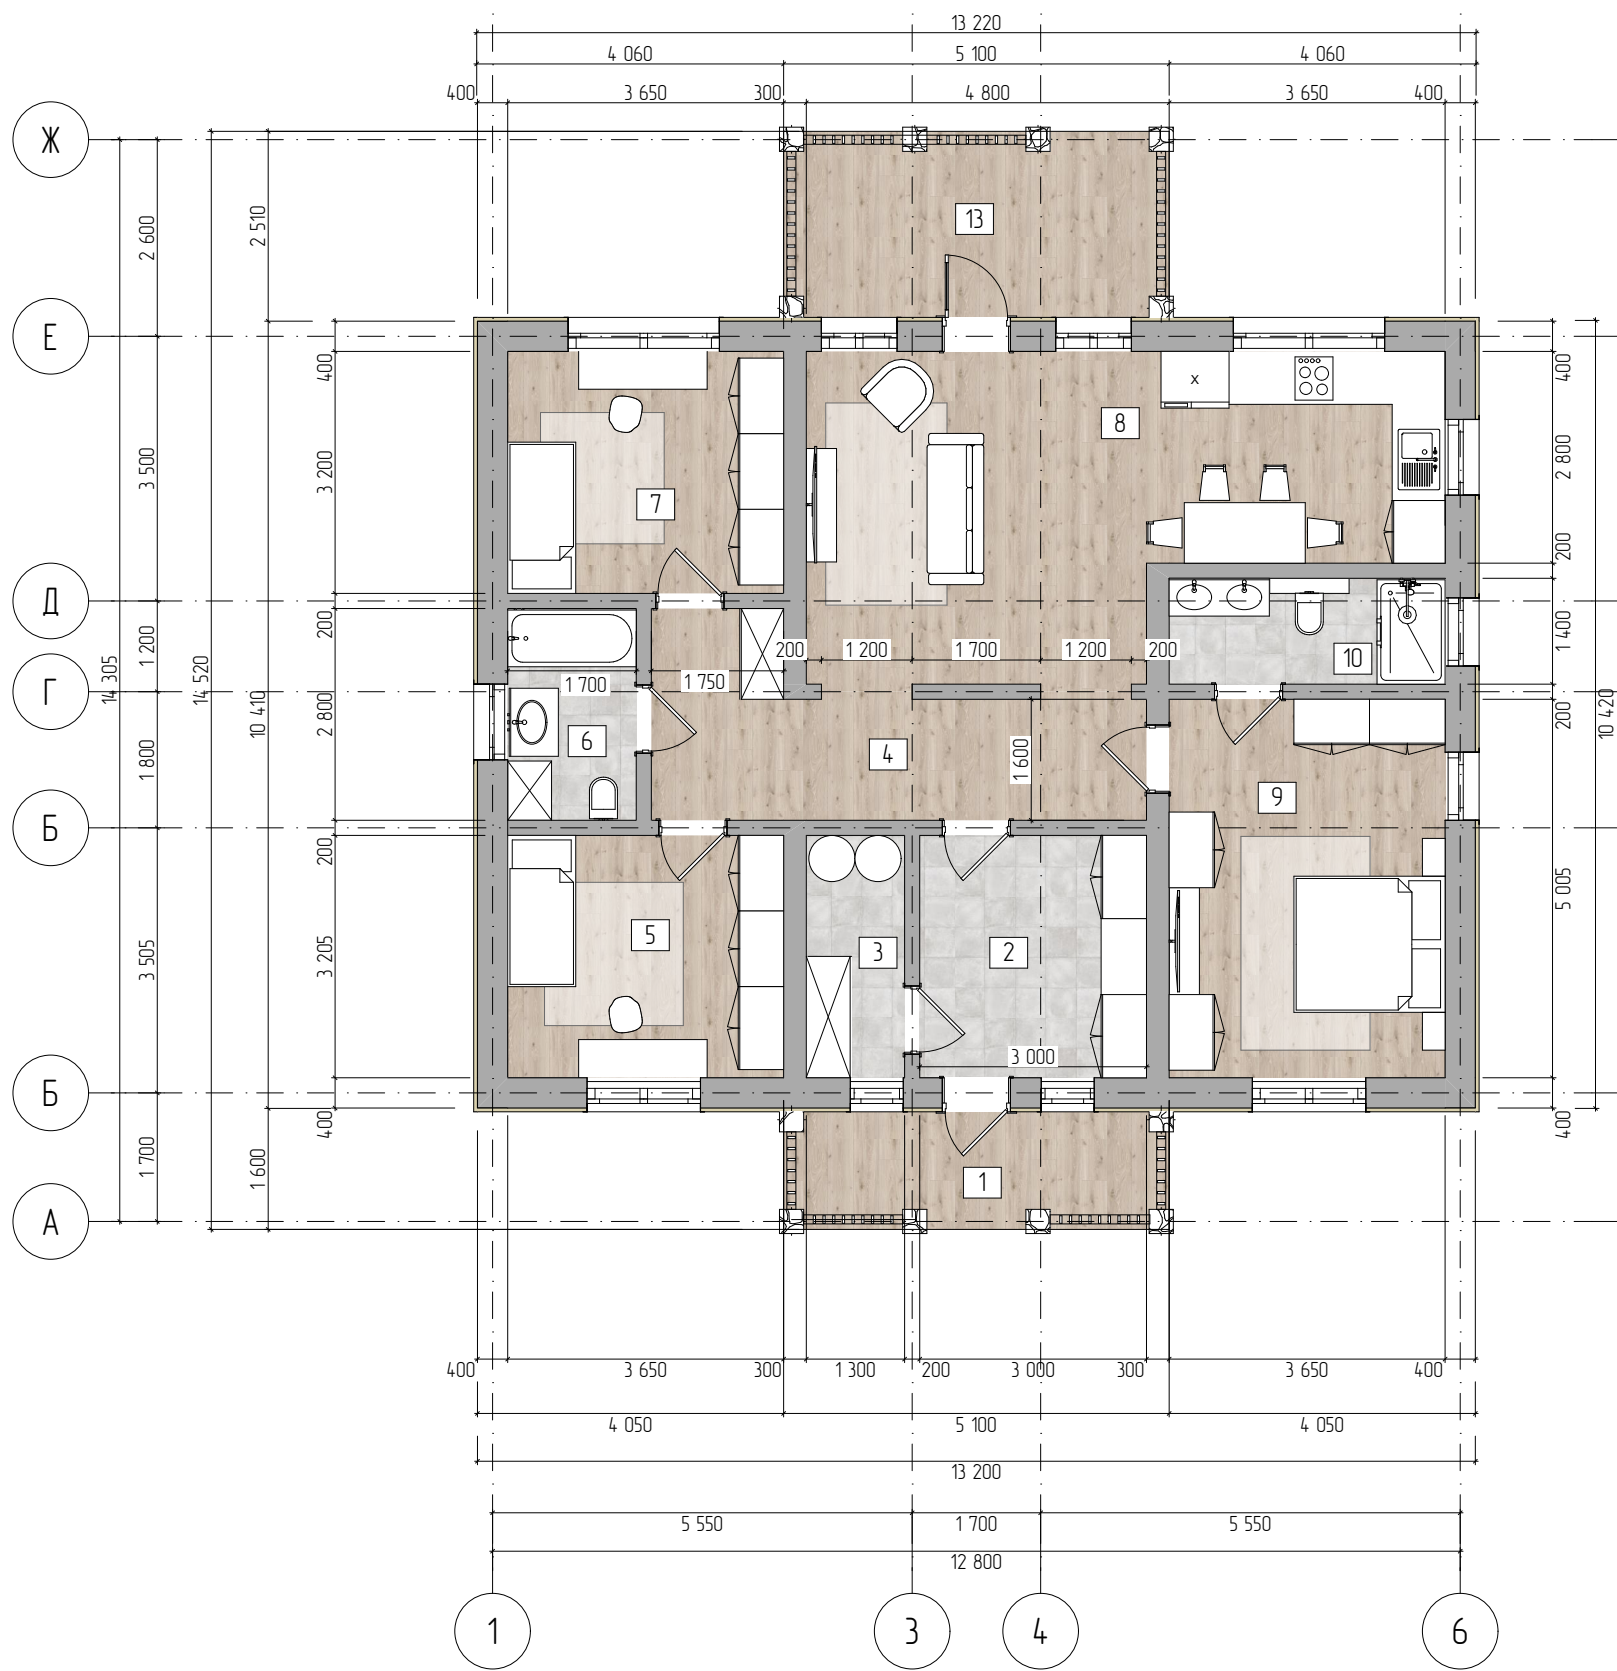

Экспликация помещений

№	Наименование	Площадь
1	Крыльцо	8,16 м²
2	Тамбур	9,60 м²
3	Котельня	4,16 м²
4	Коридор	12,82 м²
5	Спальня	11,68 м²
6	Ванная	4,76 м²
7	Спальня	11,68 м²
8	Кухня-гостиная	31,10 м²
9	Спальня	18,25 м²
10	С/у	5,11 м²
11	Терраса	12,75 м²
	Общая площадь	129,82 м²

						Индивидуальный проект жилого дома		
Изм.	Колуч.	Лист	№Док.	Подп.	Дата			
Архитектор		Бирякова Н.Д.					Стадия	Лист
								Листов
							План на отм. ±0.000	
							 GORIZONT Студия архитектуры и ландшафта	

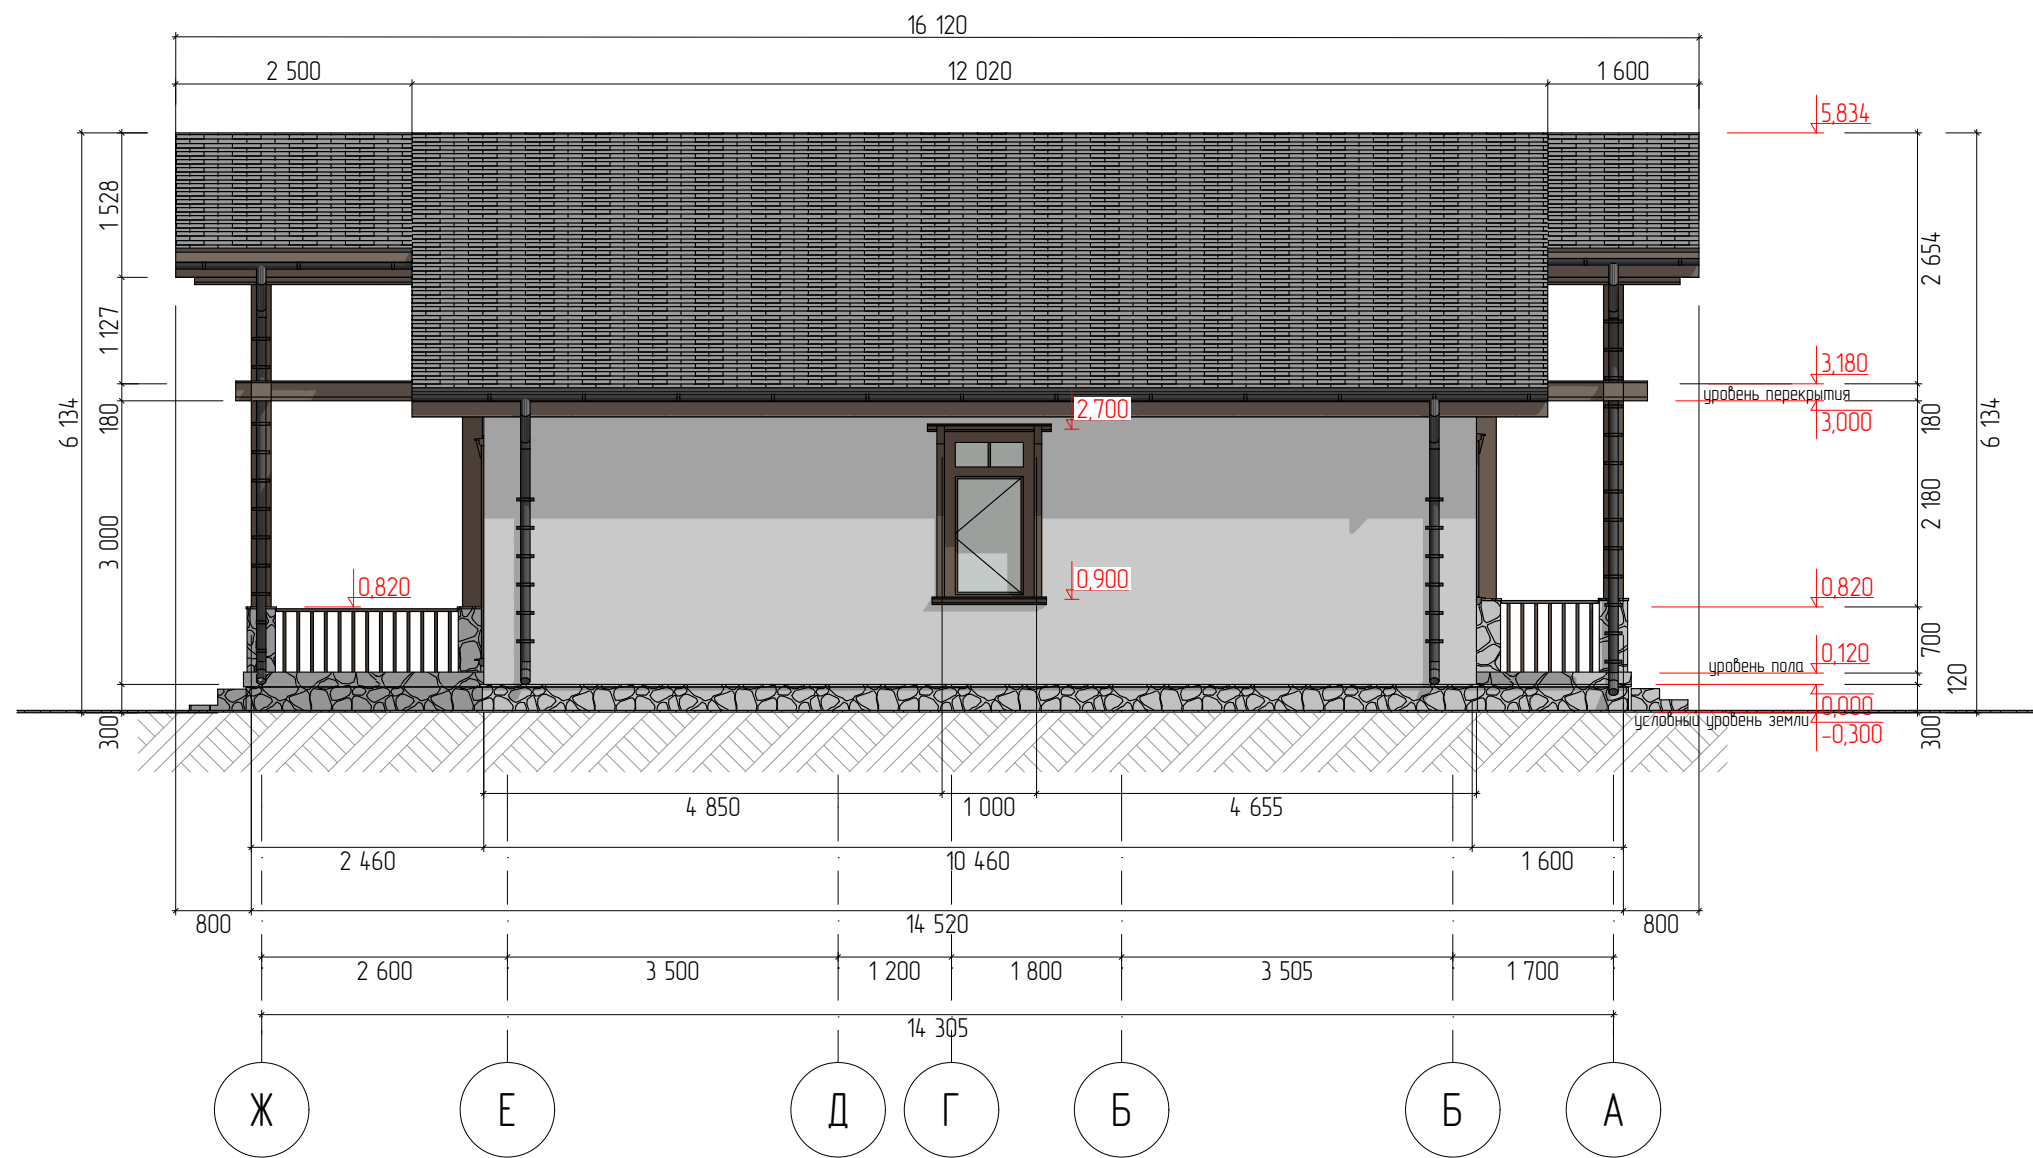

						Индивидуальный проект жилого дома			
Изм.	Колуч	Лист	№Дак.	Подп.	Дата		Стадия	Лист	Листов
Архитектор	Бирякова Н.Д.								
						Фасад в осях Ж-А	 GORIZONT Студия архитектуры и ландшафта		