



ЭКСПРЕСС — ПРОЕКТ

Дизайн интерьера квартиры 52,9 кв.м. в
ЖК "ДА. Квартал Централь" г. Тюмень

Тюмень, 2025

СОГЛАСОВАНО:

Инв. N подл.	Подпись и дата		Взамен инв. N


Ведомость чертежей		
Лист	Наименование	Примечание
1	Ведомость чертежей	
2	Обмерный план	
3	План возводимых перегородок	
4	Ведомости материалов	
5	План расстановки мебели	
6	Ведомость мебели, текстиля и декора (начало)	
7	Ведомость мебели, текстиля и декора (окончание)	
8	Ведомость бытовой техники	
9	План расстановки сантехнического оборудования	
10	Ведомость сантехнического оборудования	
11	План разводки труб для сантехнического оборудования	
12	План потолков	
13	Ведомости материалов	
14	План привязки светильников	
15	План маркировки светильников	
16	Ведомости светильников	
17	Схема включения светильников	
18	План выводов для светодиодной ленты и расположения трансформаторов	
19	План расположения электрики	
20	Ведомость электрики	
21	План существующих розеток и выключателей	
22	План напольных покрытий	
23	Ведомости материалов	
24	План отделки стен	

Ведомость чертежей		
Лист	Наименование	Примечание
25	Ведомости материалов	
26	План разверток стен	
27	Развертки стен. Прихожая	
28	Развертки стен. Кухня-гостиная	
29	Развертки стен. Детская	
30	Развертки стен. Спальня	
31	Развертки стен. Санузел	

				Дизайн интерьера квартиры 52,9 кв.м. в ЖК "ДА. Квартал Централь" г. Тюмень			Стадия	Лист	Листов
							АИ	1	
Выполнил	Шитова К.	Дата	Подп.	Ведомость чертежей					
Проверил		23.06.2025							

СОГЛАСОВАНО:

Инв. N подл. Подпись и дата Взамен инв. N

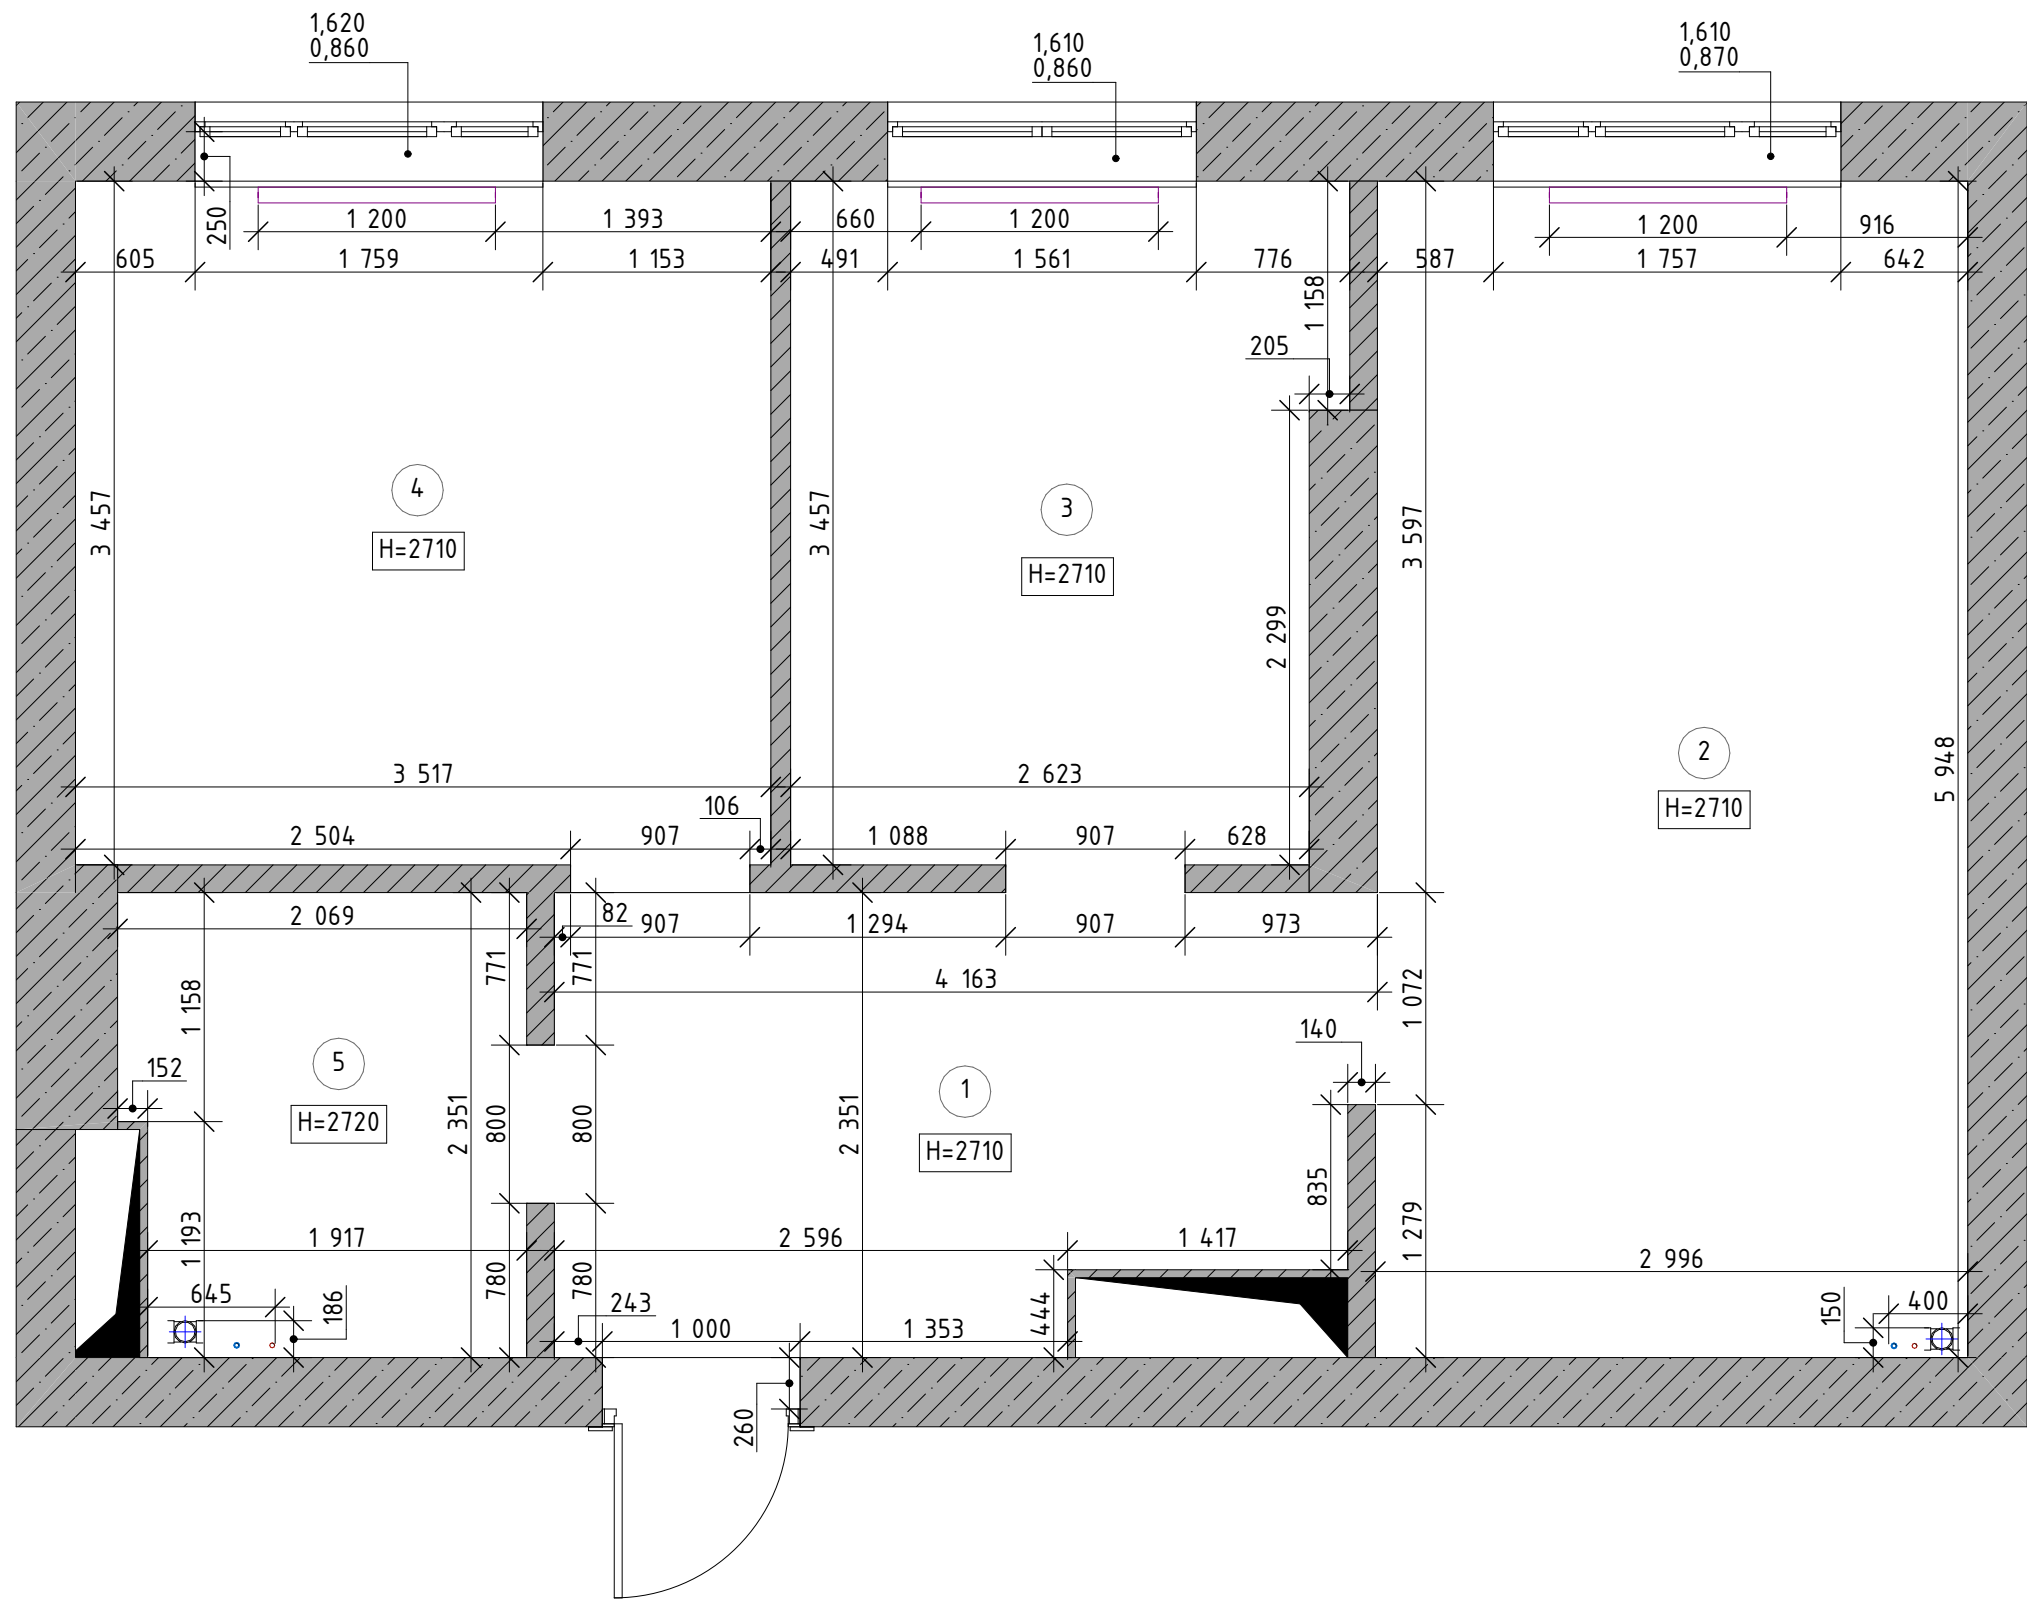

Экспликация помещений		
№	Наименование	Площадь, м2
1	Прихожая	9,07
2	Кухня-гостиная	17,79
3	Детская	9,31
4	Спальня	12,16
5	Санузел	4,68
		53,01 м ²

Условные обозначения	
Усл. обозн.	Наименование
	Существующие перегородки
	Существующий радиатор отопления
	Стояк К1
	Стояк ГВС
	Стояк ХВС
	Вентиляция


Окна:
1,850 - высота окна
0,700 - высота подоконника

				Дизайн интерьера квартиры 52,9 кв.м. в ЖК "ДА. Квартал Централь" г. Тюмень			Стадия	Лист	Листов
							АИ	2	
Выполнил	Шитова К.	Дата	Подп.	Обмерный план					
Проверил		23.06.2025							

СОГЛАСОВАНО:

Инв. № подл.	Подпись и дата	Взамен инв. №	

Предусмотреть люк ревизии 300х300 на экране ванны, привязки см. развертки стен

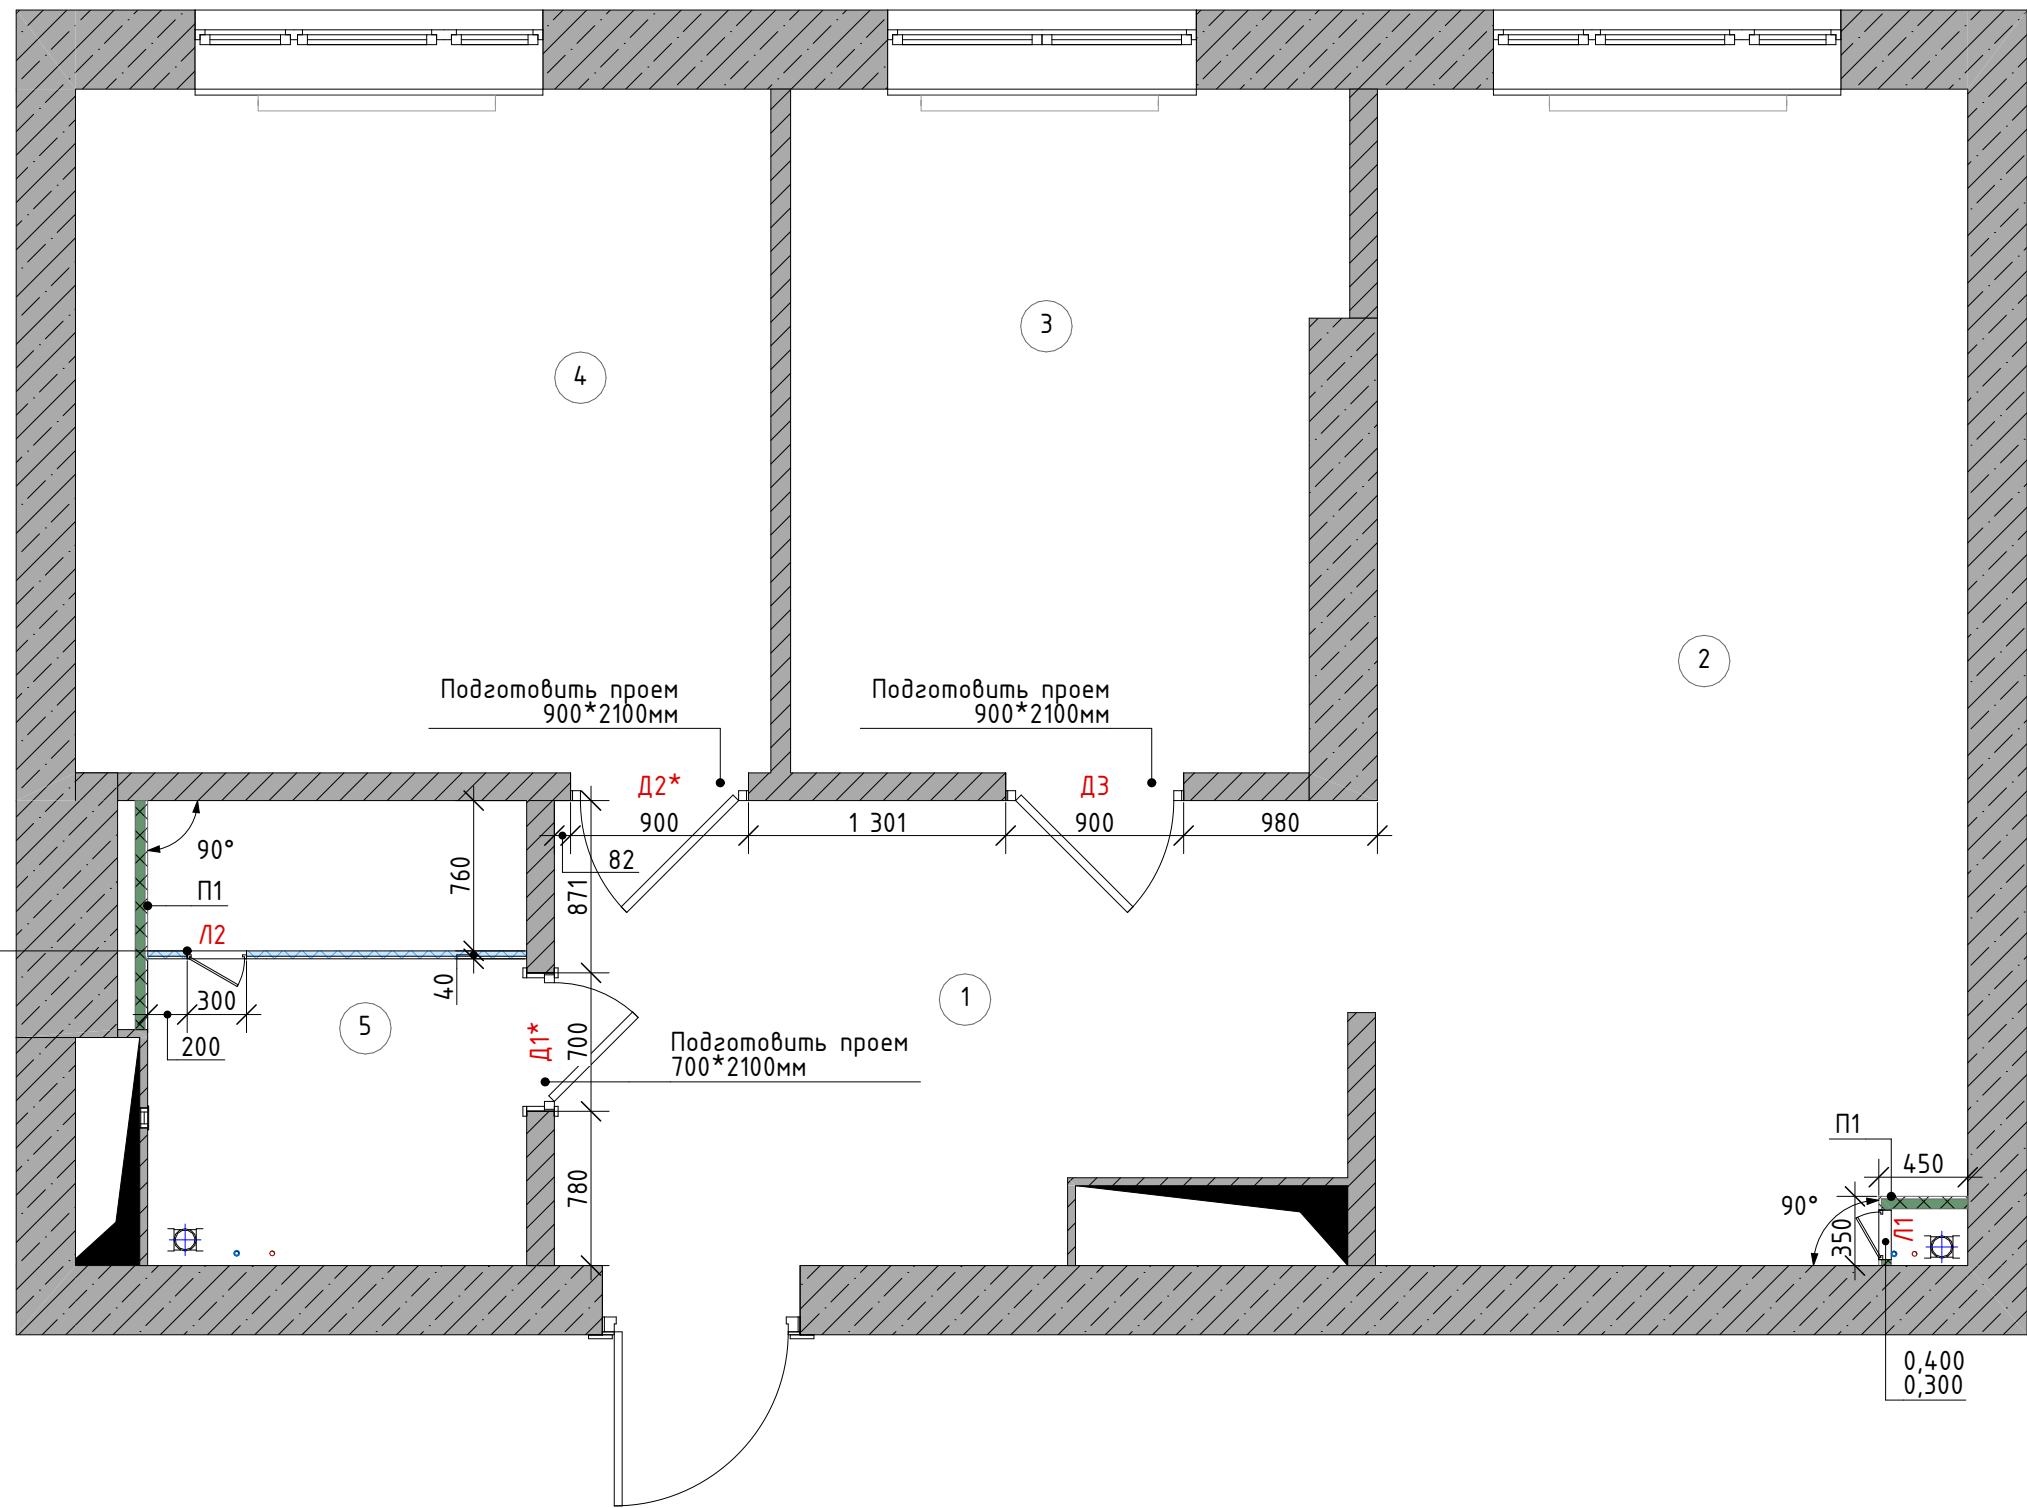

Экспликация помещений		
№	Наименование	Площадь, м2
1	Прихожая	9,07
2	Кухня-гостиная	17,79
3	Детская	9,31
4	Спальня	12,16
5	Санузел	4,68
		53,01 м ²

Примечание:

1. Все размеры даны в чистовой отделке;
2. За проектную отметку чистого пола принята отм. 0.000.
3. Размеры дверей даны по проемам. Все размеры дверных проемов уточнить у производителя дверей.
4. Высота проемов указана от чистого пола;
5. Во влажных помещениях для устройства перегородок использовать гипсокартон влагостойкий KNAUF ГКЛВ;
6. При монтаже металлокаркаса для перегородок необходимо учесть расположение розеток и выключателей, чтобы они не попали на направляющие.
7. В зоне встроенной мебели выдержать углы в 90°.

				Дизайн интерьера квартиры 52,9 кв.м. в ЖК "ДА. Квартал Централь" г. Тюмень			Стадия	Лист	Листов
							АИ	3	
Выполнил	Шитова К.	Дата	Подп.	План возводимых перегородок					
Проверил		23.06.2025							

СОГЛАСОВАНО:

Инв. N подл. Подпись и дата Взамен инв. N

Ведомость дверей					
Марка	Наименование	Кол-во, шт.	Вид	Ссылка	Цена за комплект/руб.
Д1*	Дверь Albero Геометрия – 1. Поверхность: белая, эмаль, матовая. ШВТ полотна/проема 600х2000х37мм\700х2100мм. Открывание: Л. / Дверная ручка, замок магнит.,завертка, навеска – Apollo.	1			18 050
Д2*	Дверь скрытого монтажа invisible Поверхность: под покраску. ШВТ полотна/проема 800х2000х37мм\900х2100мм. Открывание: П. / Дверная ручка, замок магнит., завертка, навеска – Apollo.	1			16 500
Д3	Дверь скрытого монтажа invisible Поверхность: под покраску. ШВТ полотна/проема 800х2000х37мм\900х2100мм. Открывание: Л. / Дверная ручка, замок магнит., навеска – Apollo.	1			16 500

Итого: 51 050 руб.

Ведомость технических люков					
Марка	Наименование	Кол-во	Вид	Ссылка	Цена за ед./руб.
Л1	Люк ревизионный Ега 2987078, 250х400 мм	1			949
Л2	Люк потайной Maxitech 300х300 мм	1			2522

Итого: 3 471 руб.

Ведомость возводимых перегородок				
Тип	Описание	Толщина, мм	Площадь стен, м2	Усл. обозн.
П1	Зашивка типа С623: 1. ГК/ЛВ 1 слой – 12,5 мм / 2. Металл. каркас КНАУФ профиль ПН50х40, ПС50х50, шаг профилей 400мм / 3. Минеральная звукоизоляция «Акустическая перегородка» – 50 мм	63	5,15	
П2	Зашивка типа С623: 1. ГК/ЛВ 1 слой – 12,5 мм / 2. Металл. каркас КНАУФ профиль ПН28х27, ПС60х27, шаг профилей 400мм	40	1,01	


				Дизайн интерьера квартиры 52,9 кв.м. в ЖК "ДА. Квартал Централь" г. Тюмень			Стадия	Лист	Листов
							АИ	4	
Выполнил	Шитова К.	Дата	Подп.	Ведомости материалов			 ЭКСПРЕСС — ПРОЕКТ		
Проверил		23.06.2025							

СОГЛАСОВАНО:

Инв. N подл.	Подпись и дата	Взамен инв. N



Отсек шкафа с открытыми полками

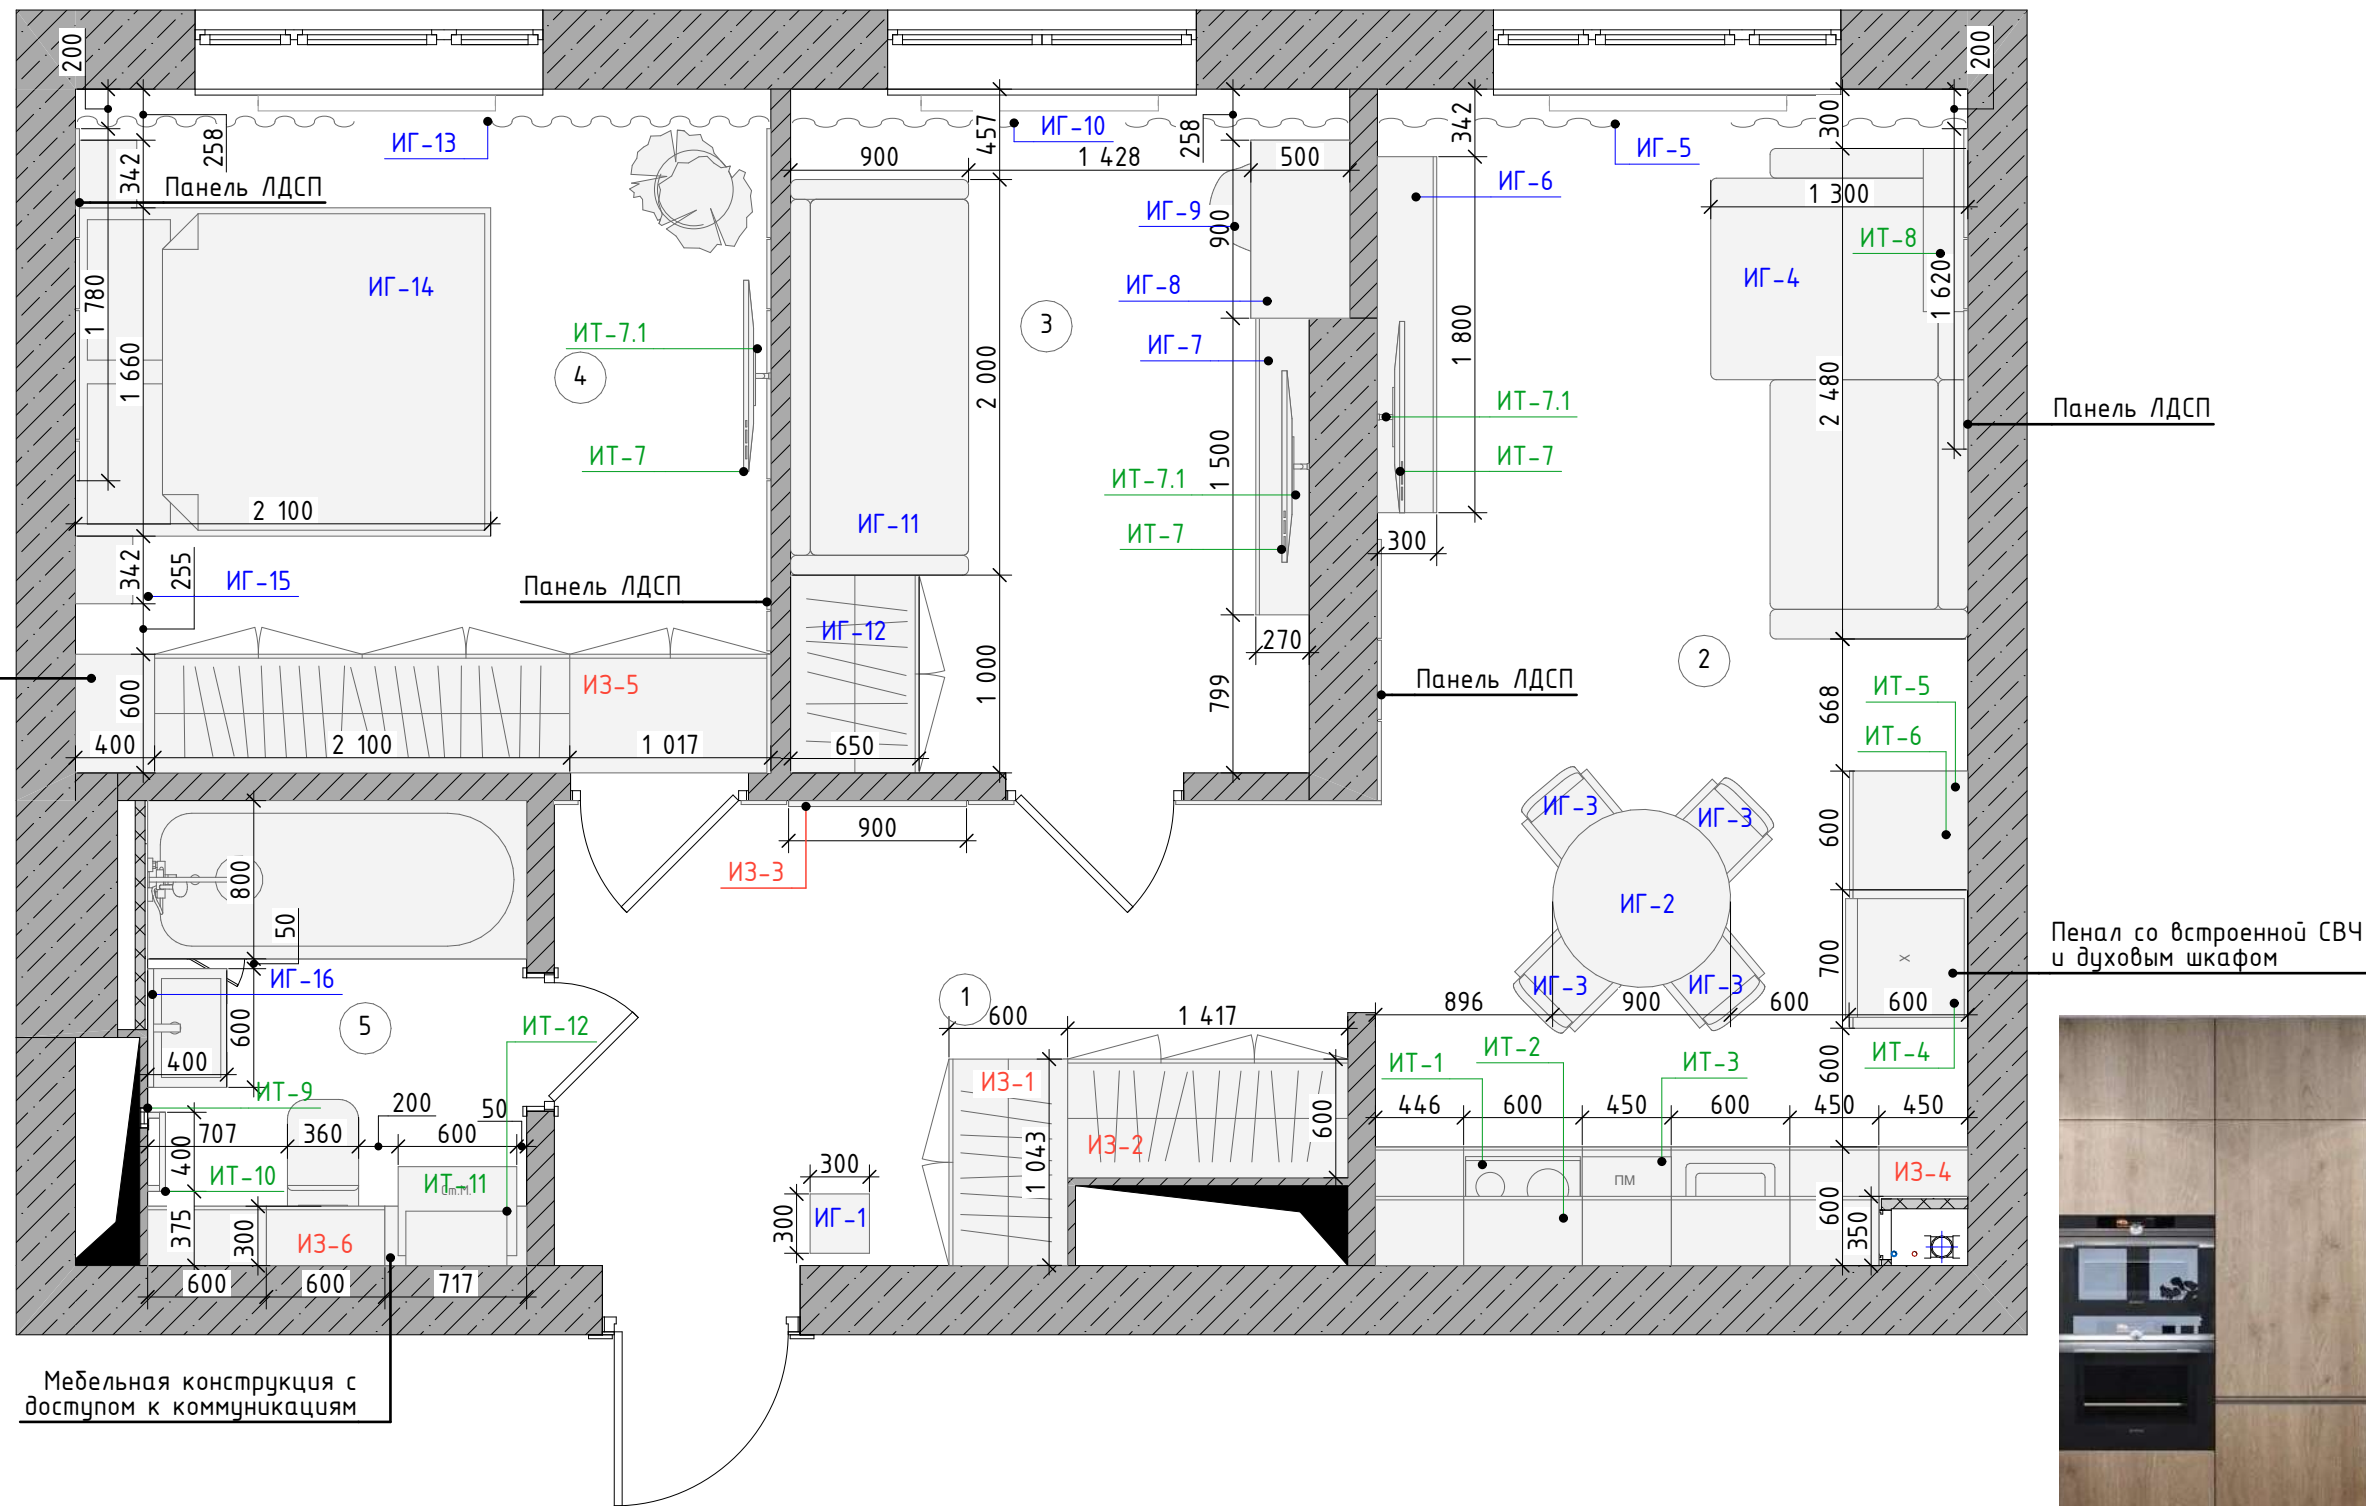

Мебельная конструкция с доступом к коммуникациям



Пенал со встроенной СВЧ и духовым шкафом

Условные обозначения:
ИГ - изделие готовое
ИЗ - изделие индивидуального изготовления
ИТ - изделие техническое

Примечание:
1. Ведомость мебели, бытовой техники, текстиля и декора см. л. 6-8

Дизайн интерьера квартиры 52,9 кв.м. в ЖК "ДА. Квартал Централь" г. Тюмень				Стадия	Лист	Листов
				АИ	5	
Выполнил	Шитова К.	Дата	Подп.	План расстановки мебели		
Проверил		23.06.2025				




СОГЛАСОВАНО:

Взамен инв. N

Подпись и дата

Инв. N подл.

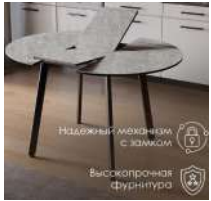Ведомость мебели, текстиля и декора					
Марка	Наименование	Кол-во	Вид	Ссылка	Стоимость за ед./руб.
ИГ-1	Пуфик в прихожую, детскую, мини Фокус 30х30х43 см Серый графит	1			1925
ИГ-2	Стол кухонный JuicyLoft круглый, раздвижной, обеденный для кухни, 90х90(120)х75	1			10425
ИГ-3	Стулья для кухни комплект 4 шт RIDBERG Оксфорд бежевый	4			12932
ИГ-4	Угловой диван-кровать раскладной бежевый, еврокнижка, велюр	1			47468
ИГ-5	Шторы для комнаты 2000 х 2600 мм -2шт, серо-бежевый / комплект штор для гостиной	1			3842
ИГ-6	Тумба под телевизор подвесная 180 см в гостиную/ спальню,антрацит	1			7137
ИГ-7	Тумба под телевизор 1500х270 мм	1			6471

Ведомость мебели, текстиля и декора					
Марка	Наименование	Кол-во	Вид	Ссылка	Стоимость за ед./руб.
ИГ-8	Письменный стол Дантон-14 Дуб Сонома	1			8390
ИГ-9	Лайфмебель Кресло компьютерное Kolin серый велюр / хром	1			6040
ИГ-10	Шторы блэкаут рогожка для комнаты 2700х3000 мм, светло серые 2 шт blackout	1			2040
ИГ-11	Диван-кровать 90*200 см SMILE светло-серый, с выдвижным ящиком	1			23132
ИГ-12	Шкаф распашной Макс дуб сонома, 2-х дверный, 1000х650х2600, МЕБЕЛЬ ХОЛДИНГ	1			22913
ИГ-13	Шторы для комнаты 3000х2600 мм - 2 шт, кофе с молоком из плотного канваса	1			4580
ИГ-14	Кровать Вилена 160 Velvet Silver	1			28340

				Дизайн интерьера квартиры 52,9 кв.м. в ЖК "ДА. Квартал Централь" г. Тюмень			Стадия	Лист	Листов
							АИ	6	
Выполнил	Шитова К.	Дата	Подп.	Ведомость мебели, текстиля и декора (начало)			 ЭКСПРЕСС — ПРОЕКТ		
Проверил		23.06.2025							

СОГЛАСОВАНО:

Инв. N подл. Подпись и дата Взамен инв. N

Ведомость мебели, текстиля и декора					
Марка	Наименование	Кол-во	Вид	Ссылка	Стоимость за ед./руб.
ИГ-15	MFMaster Тумба, 1 ящ., 342x290x246 мм	2			1158
ИГ-16	Настенное зеркало с подсветкой в ванную круглое диаметр 60 см нейтральный свет сенсорное управление Mirror Planet	1			3778

Итого: 191 729 руб.

				Дизайн интерьера квартиры 52,9 кв.м. в ЖК "ДА. Квартал Централь" г. Тюмень			Стадия	Лист	Листов
							АИ	7	
Выполнил	Шитова К.	Дата	Подп.	Ведомость мебели, текстиля и декора (окончание)					
Проверил		23.06.2025							

СОГЛАСОВАНО:				
Инв. N подл.	Подпись и дата	Взамен инв. N		

Ведомость техники					
Марка	Наименование	Кол-во	Вид	Ссылка	Стоимость за ед./руб.
ИТ-1	Электрическая варочная панель Midea MCH64101F	1			18999
ИТ-2	Вытяжка Gorenje BH1626E4X	1			11999
ИТ-3	Встраиваемая посудомоечная машина Kuppersberg GSM 4572	1			24399
ИТ-4	Холодильник Nordfrost NRB 152 Black	1			34399
ИТ-5	Встраиваемая микроволновая печь Midea MI72170B	1			15999
ИТ-6	Электрический духовой шкаф Beko BBIC 12000 XD	1			20490
ИТ-7	Xiaomi Телевизор TV A 43 2025 43" 4K UHD, черный	3			22760



Ведомость техники					
Марка	Наименование	Кол-во	Вид	Ссылка	Стоимость за ед./руб.
ИТ-7.1	Кронштейн для телевизора настенный ONKRON SN14 32 - 65 дюймов наклонный черный	3			2132
ИТ-8	Сплит-система NewTek NT-65CHA07, для помещения до 22 кв.м.	1			18425
ИТ-9	Вентилятор осевой вытяжной Ballu BAF-SL100 D100 мм 30 дБ 100 м3/ч цвет белый	1			1415
ИТ-10	Полотенцесушитель электрический Вэлекан PROF	1			12810
ИТ-11	Стиральная машина Beko WDN 635P1 BSW	1			25490
ИТ-12	Накопительный водонагреватель Ariston ABS VLS PRO R 3700708 электрический, 50л	1			21980

Итого: 281 081 руб.

				Дизайн интерьера квартиры 52,9 кв.м. в ЖК "ДА. Квартал Централь" г. Тюмень			Стадия	Лист	Листов
							АИ	8	
Выполнил	Шитова К.	Дата	Подп.	Ведомость бытовой техники					
Проверил		23.06.2025							

СОГЛАСОВАНО:

		Взамен инв. N	
Инв. N подл.	Подпись и дата		

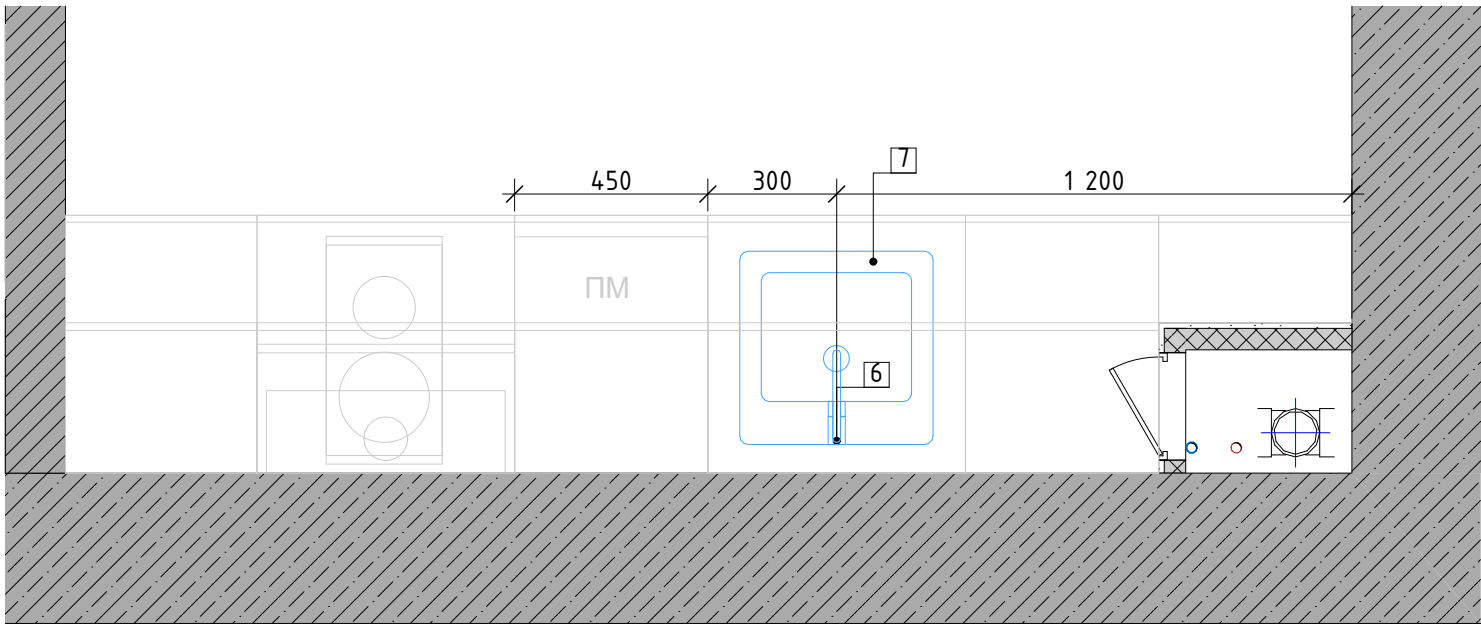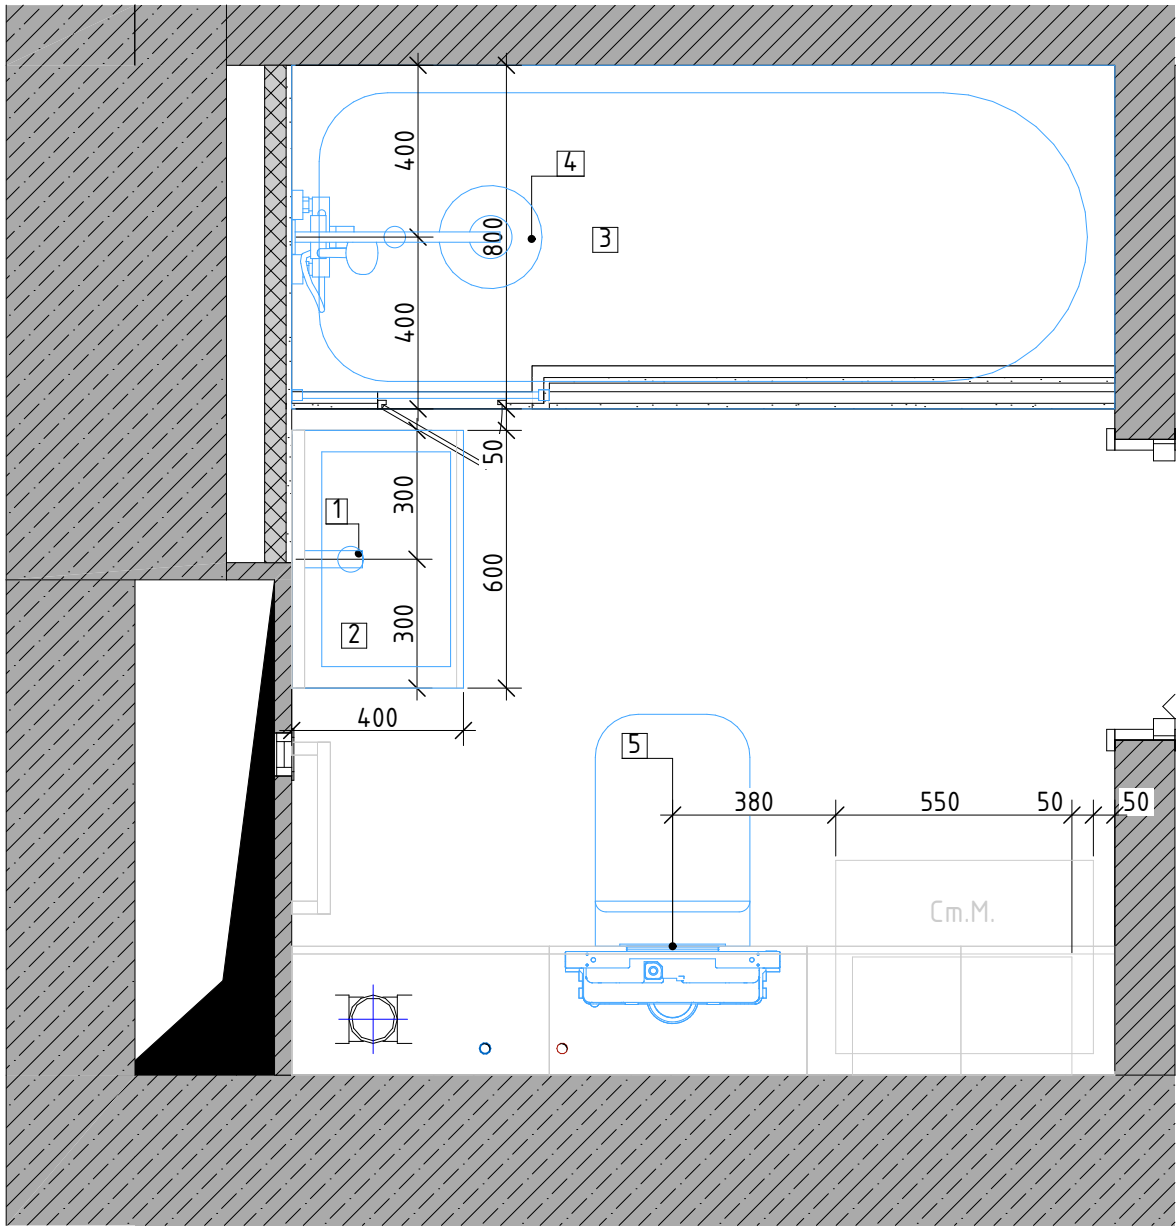

Примечание:

1. Высоты оборудования см. на развертках;
2. На схеме указаны привязки к центру установки сан. тех. изделий. ТОЧНОЕ РАСПОЛОЖЕНИЕ ОТНОСИТЕЛЬНО ЦЕНТРА И ВЫСОТЫ ВЫВОДОВ СМОТРЕТЬ В ТЕХНИЧЕСКОЙ ДОКУМЕНТАЦИИ НА КАЖДОЕ ИЗДЕЛИЕ. УТОЧНИТЬ ПОСЛЕ ПОКУПКИ САН. ТЕХ. ОБОРУДОВАНИЯ.
3. Ведомость сантехники см. лист 10

				Дизайн интерьера квартиры 52,9 кв.м. в ЖК "ДА. Квартал Централь" г. Тюмень			Стадия	Лист	Листов
							АИ	9	
Выполнил	Шитова К.	Дата	Подп.	План расстановки сантехнического оборудования					
Проверил		23.06.2025							

СОГЛАСОВАНО:

Инв. N подл.	Подпись и дата	Взамен инв. N



Ведомость сантехники					
Марка	Описание	Кол-во	Вид	Ссылка	Цена за ед./руб.
1	Смеситель Teumi Ellie T10209 хром	1			3170
2	Тумба с раковиной SanStar Lavanti 60 подвесная, дуб вотан, раковина Фостер	1			17315
3	Комплект Акриловая ванна 1МагКа Modern MG Стандарт 2+ 190x80 см, пристенная, белая, с каркасом, со сливом-переливом	1			37145
4	Душевая стойка Shevanik S8836, хром	1			17868
5	Комплект Унитаз подвесной Teumi Lina Pro T40106 + Инсталляция OLI 80 ECO Sanitarblock mechanic 3 в 1 с кнопкой смыва	1			24490
6	Смеситель для кухни BOSCH MANN Else BN BM10426 матовый никель	1			5900
7	Мойка кухонная Emar PVD A EMB-127A PVD Nano Satine	1			8956

Итого: 114 844 руб.

				Дизайн интерьера квартиры 52,9 кв.м. в ЖК "ДА. Квартал Централь" г. Тюмень			Стадия	Лист	Листов
							АИ	10	
Выполнил	Шитова К.	Дата	Подп.	Ведомость сантехнического оборудования					
Проверил		23.06.2025							

СОГЛАСОВАНО:

Инв. N подл.	Подпись и дата	Взамен инв. N			

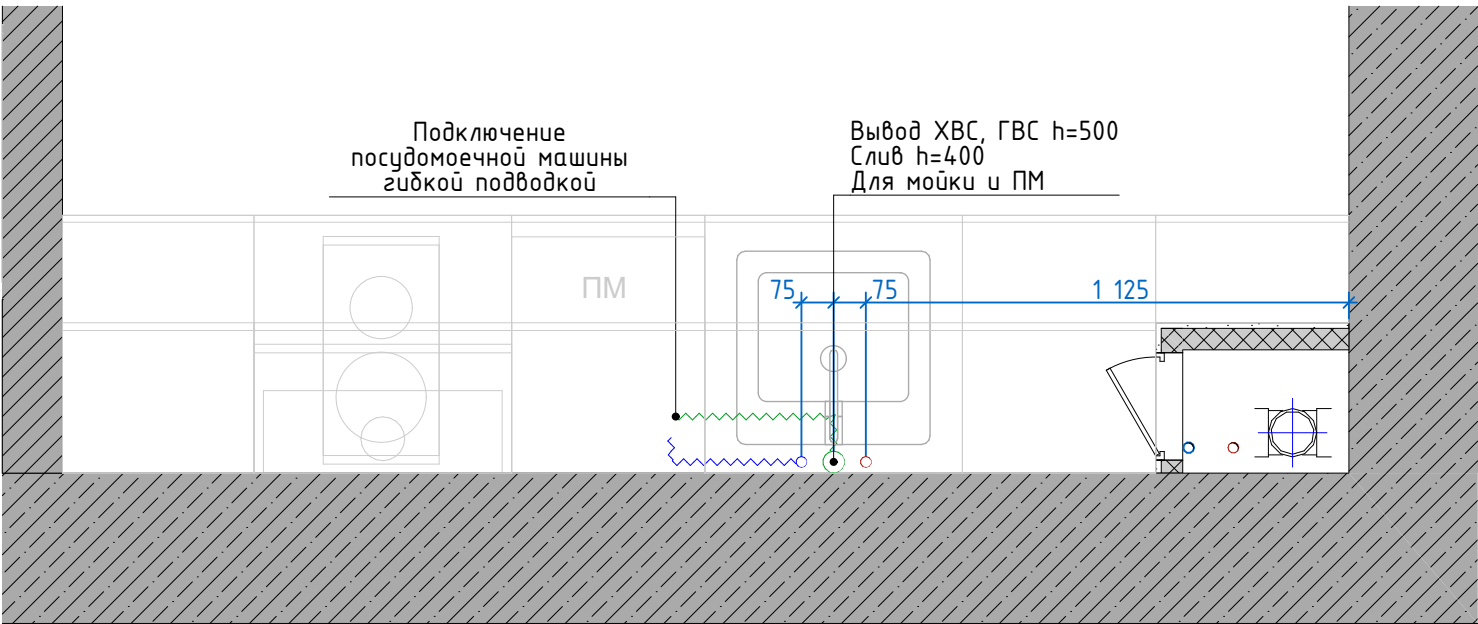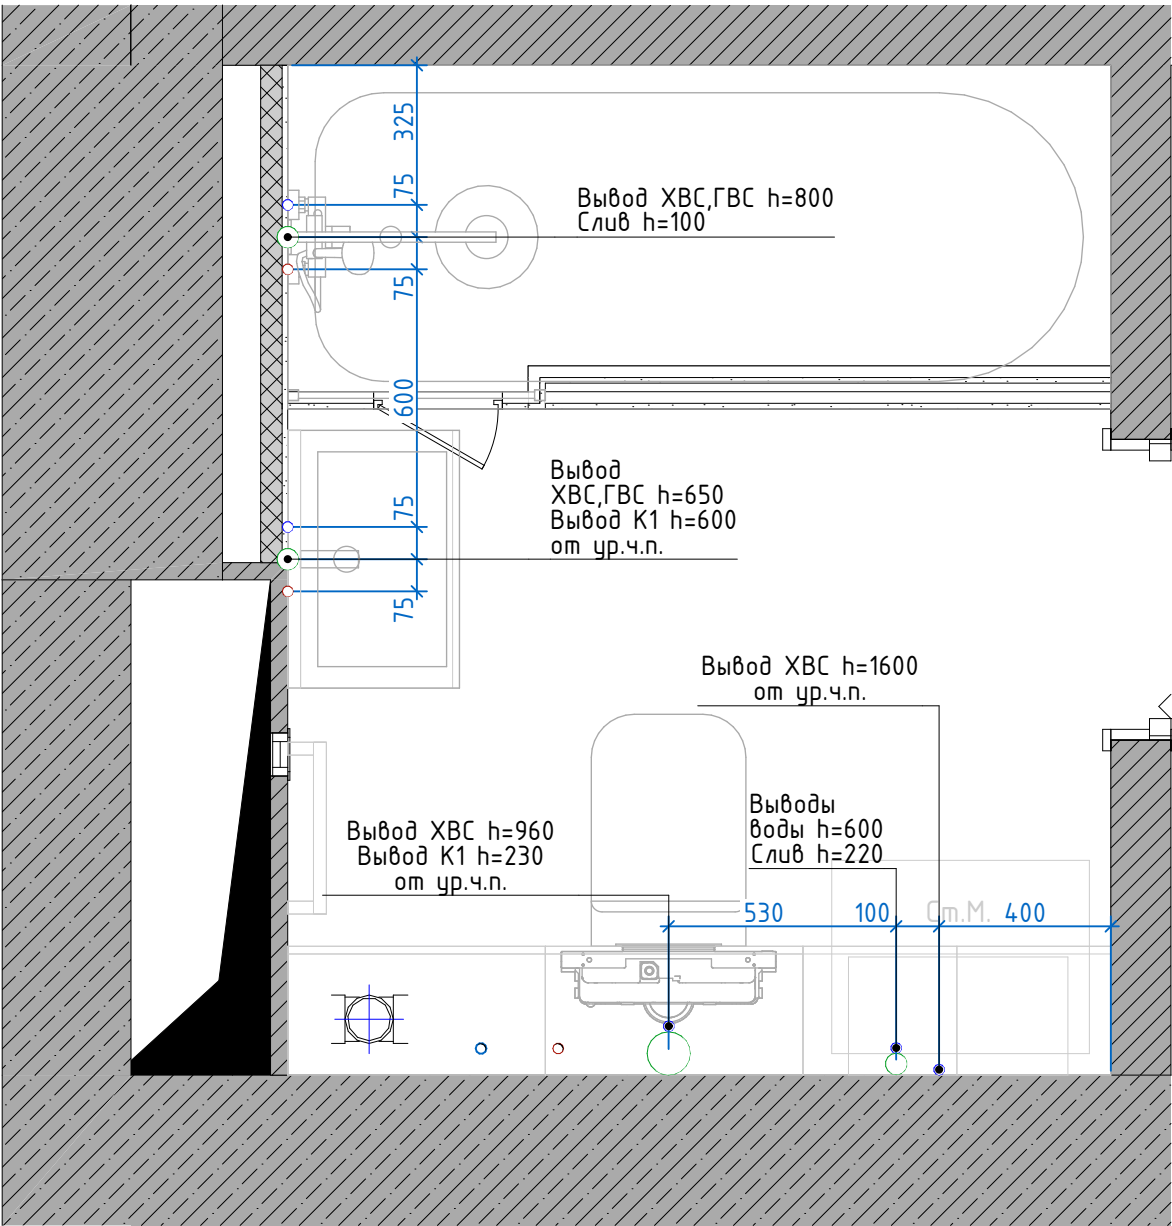

Примечание:

1. Все размерные привязки даны по оштукатуренным стенам;
2. Высоты оборудования см. на развертках;
3. На схеме указаны привязки к центру установки сан. тех. изделий. ТОЧНОЕ РАСПОЛОЖЕНИЕ ОТНОСИТЕЛЬНО ЦЕНТРА И ВЫСОТЫ ВЫВОДОВ СМОТРЕТЬ В ТЕХНИЧЕСКОЙ ДОКУМЕНТАЦИИ НА КАЖДОЕ ИЗДЕЛИЕ. УТОЧНИТЬ ПОСЛЕ ПОКУПКИ САН. ТЕХ. ОБОРУДОВАНИЯ.


				Дизайн интерьера квартиры 52,9 кв.м. в ЖК "ДА. Квартал Централь" г. Тюмень			Стадия	Лист	Листов
							АИ	11	
Выполнил	Шитова К.	Дата	Подп.	План разводки труб для сантехнического оборудования					
Проверил		23.06.2025							

СОГЛАСОВАНО:

Инв. N подл.

Подпись и дата


Взамен инв. N

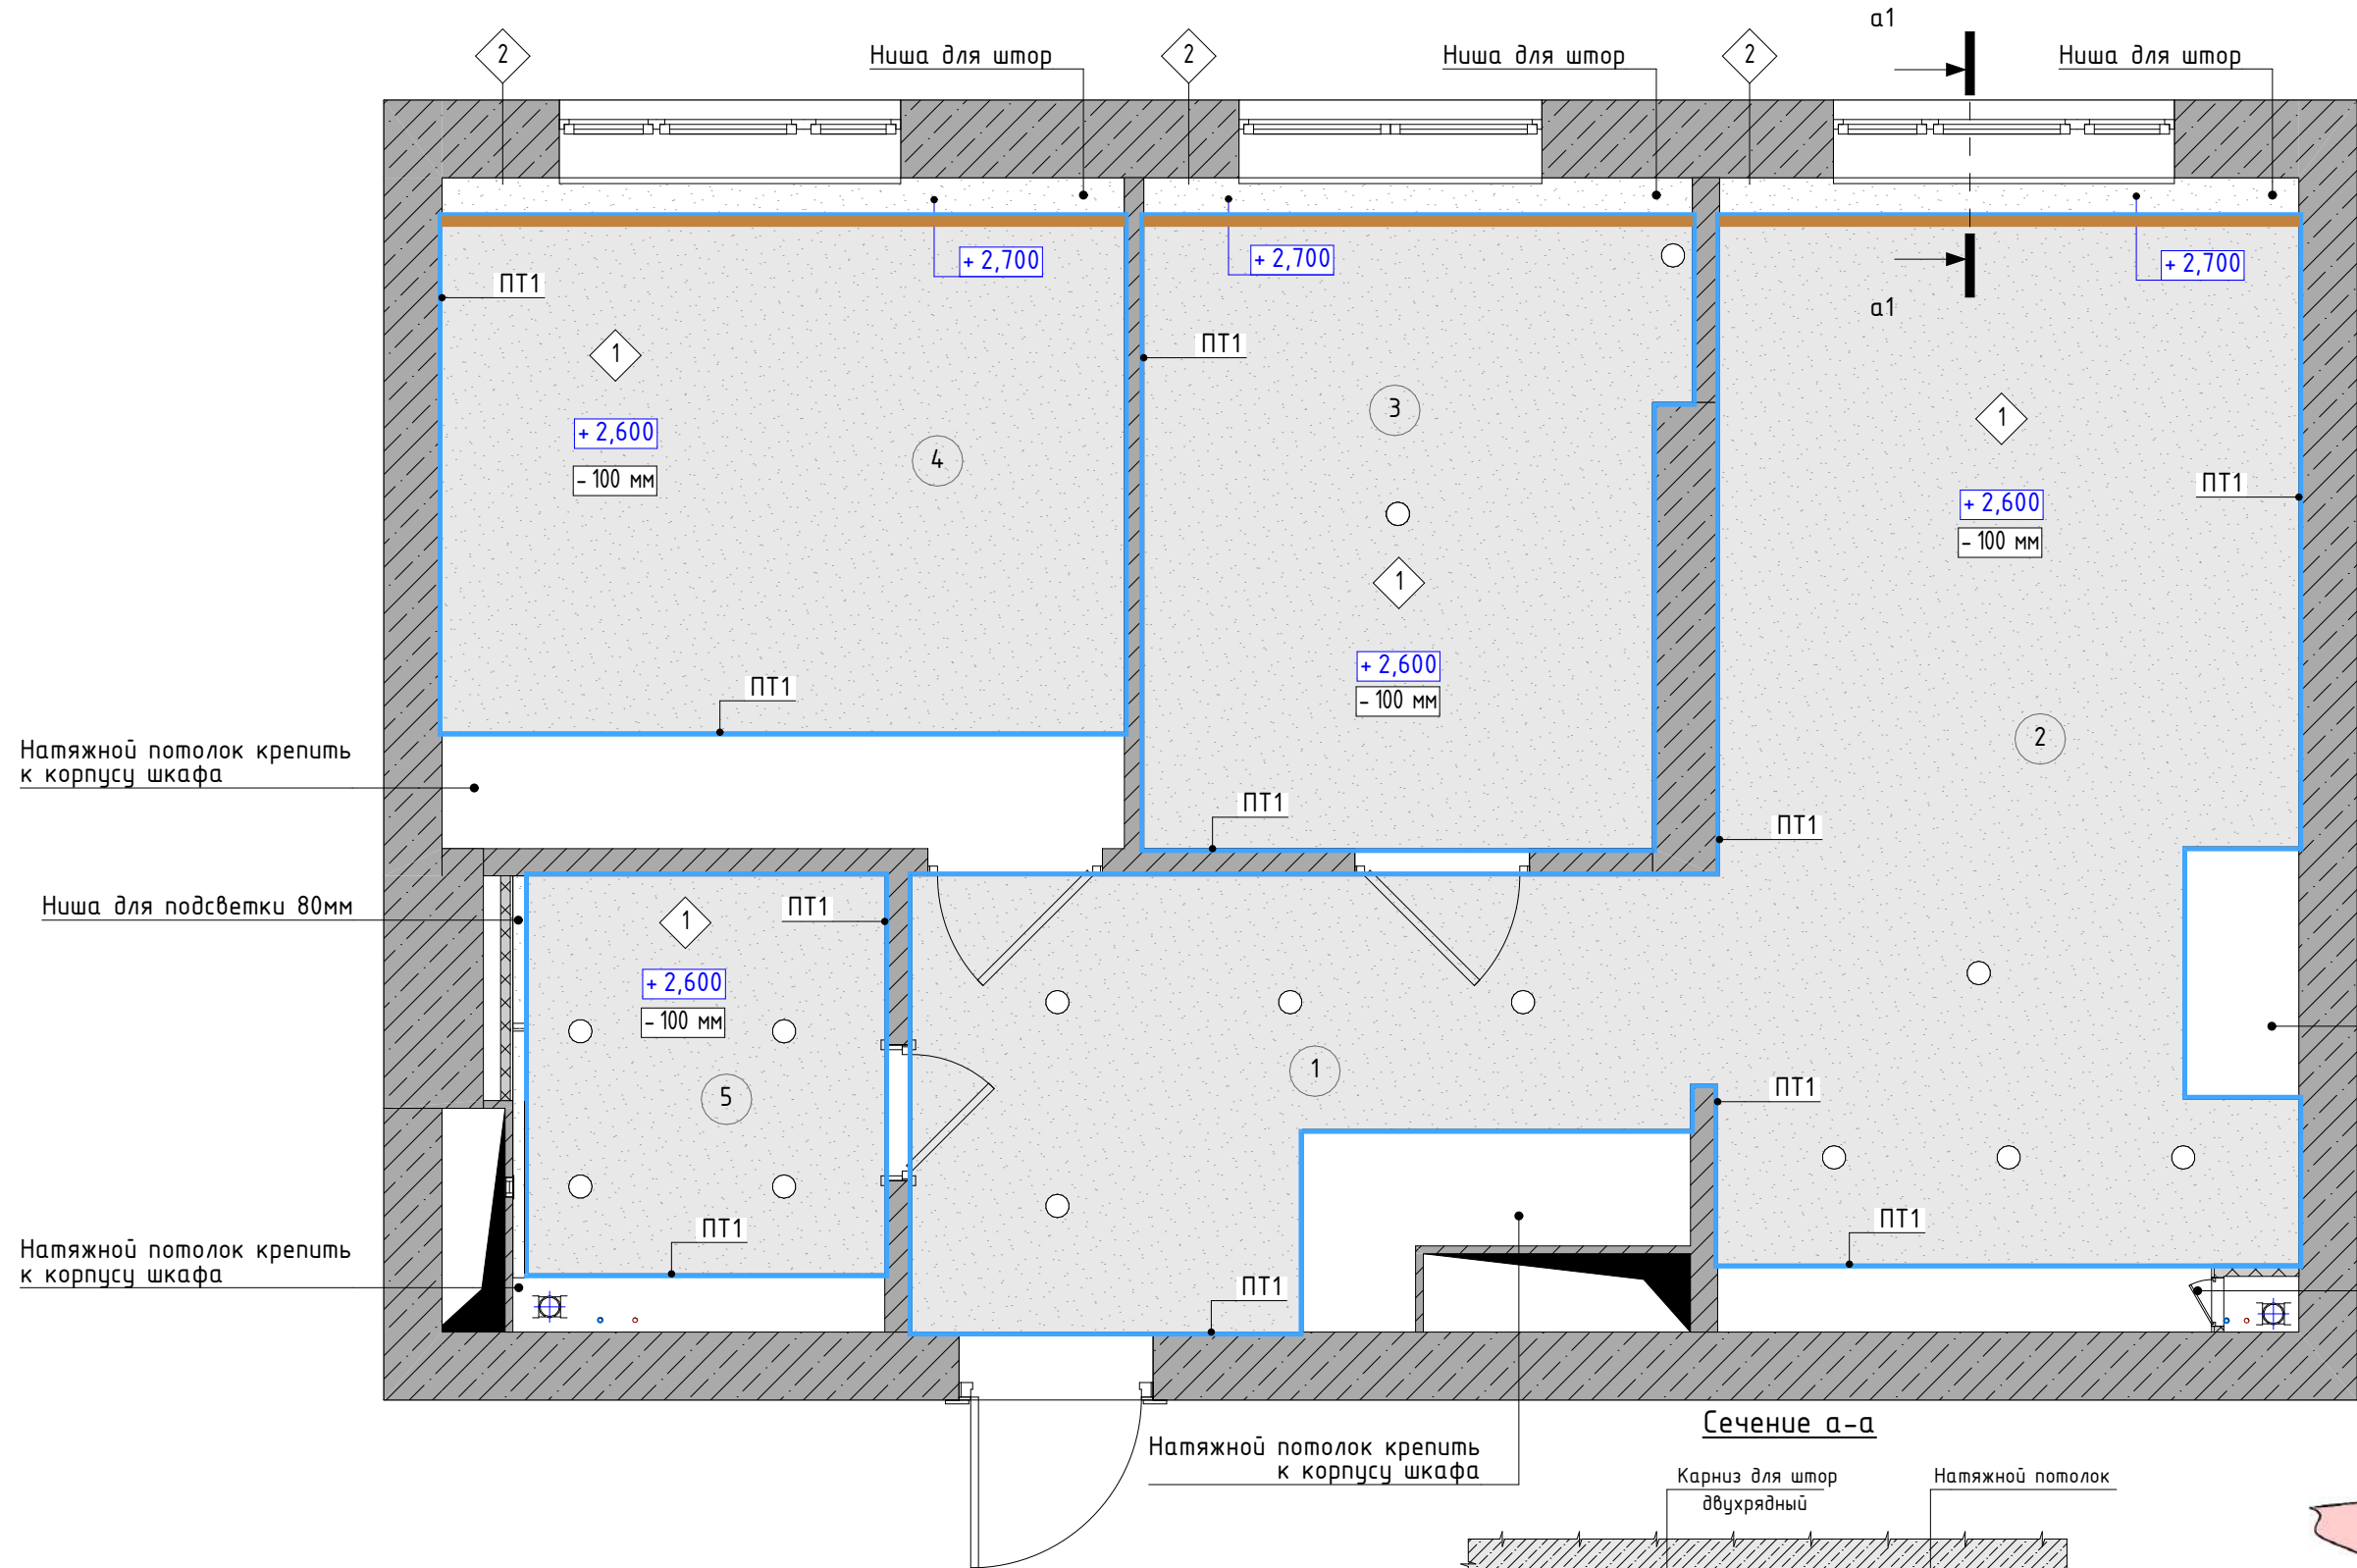

Натяжной потолок крепить к корпусу шкафа

Натяжной потолок крепить к корпусу шкафа

Схема крепления натяжного потолка к корпусной мебели:

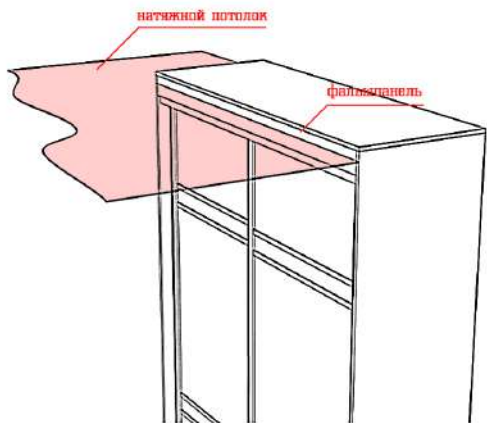


Условные обозначения:

- ◆ - марка отделки потолка
- 100 - отметка уровня потолка относительно плиты перекрытия
- + 2,600 - высота потолка от уровня чистого пола

Примечание:

1. Количество материалов указано без учета строительного запаса;
2. Монтаж натяжного потолка выполнить после установки корпусной встроенной мебели.

Сечение а-а

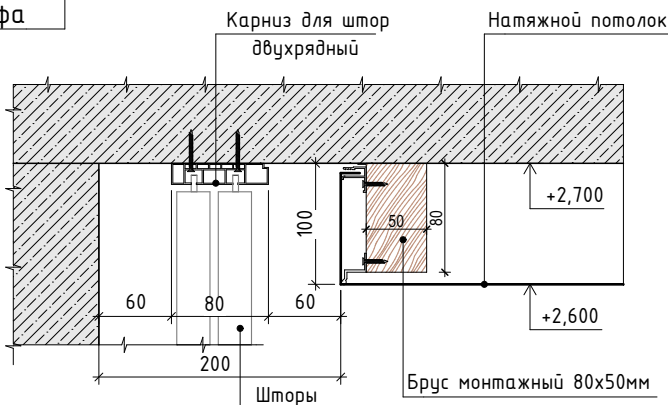



Экспликация помещений		
№	Наименование	Площадь, м2
1	Прихожая	9,07
2	Кухня-гостиная	17,79
3	Детская	9,31
4	Спальня	12,16
5	Санузел	4,68
		53,01 м²

Дизайн интерьера квартиры 52,9 кв.м. в ЖК "ДА. Квартал Централь" г. Тюмень				Стадия	Лист	Листов
				АИ	12	
Выполнил	Шитова К.	Дата	Подп.	План потолков		
Проверил		23.06.2025				

СОГЛАСОВАНО:

Инв. N подл.	Подпись и дата	Взамен инв. N	

Спецификация потолочных профилей				
Марка	Наименование	Длина, м.пог.	Усл. обозн.	Вид
ПТ1	Профиль для ПВХ, 2000 мм.	64,54		
ПТ2	Брус для крепления натяжного потолка 80x50мм	9,34		

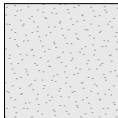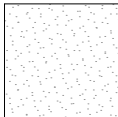Ведомость отделки потолков				
Марка	Наименование	Площадь, м2	Усл. обозн.	Вид
1	Натяжные потолки, закладные под светильники, без подшторников. Полотно – MSD	44,71		
2	Краска моющаяся Remolux. Цвет: белый, матовый	1,99		

Ведомость закладных под светильники			
Марка	Наименование	Кол-во	Усл. обозн.
Зкл	Закладные под светильники	15	○

				Дизайн интерьера квартиры 52,9 кв.м. в ЖК "ДА. Квартал Централь" г. Тюмень			Стадия	Лист	Листов
							АИ	13	
Выполнил	Шитова К.	Дата	Подп.	Ведомости материалов					
Проверил		23.06.2025							


СОГЛАСОВАНО:

Инв. N подл.	Подпись и дата	Взамен инв. N	

Экспликация помещений		
№	Наименование	Площадь, м2
1	Прихожая	9,07
2	Кухня-гостиная	17,79
3	Детская	9,31
4	Спальня	12,16
5	Санузел	4,68
		53,01 м ²

Примечание:

Всё трековое освещение
утапить в натяжной
потолок.

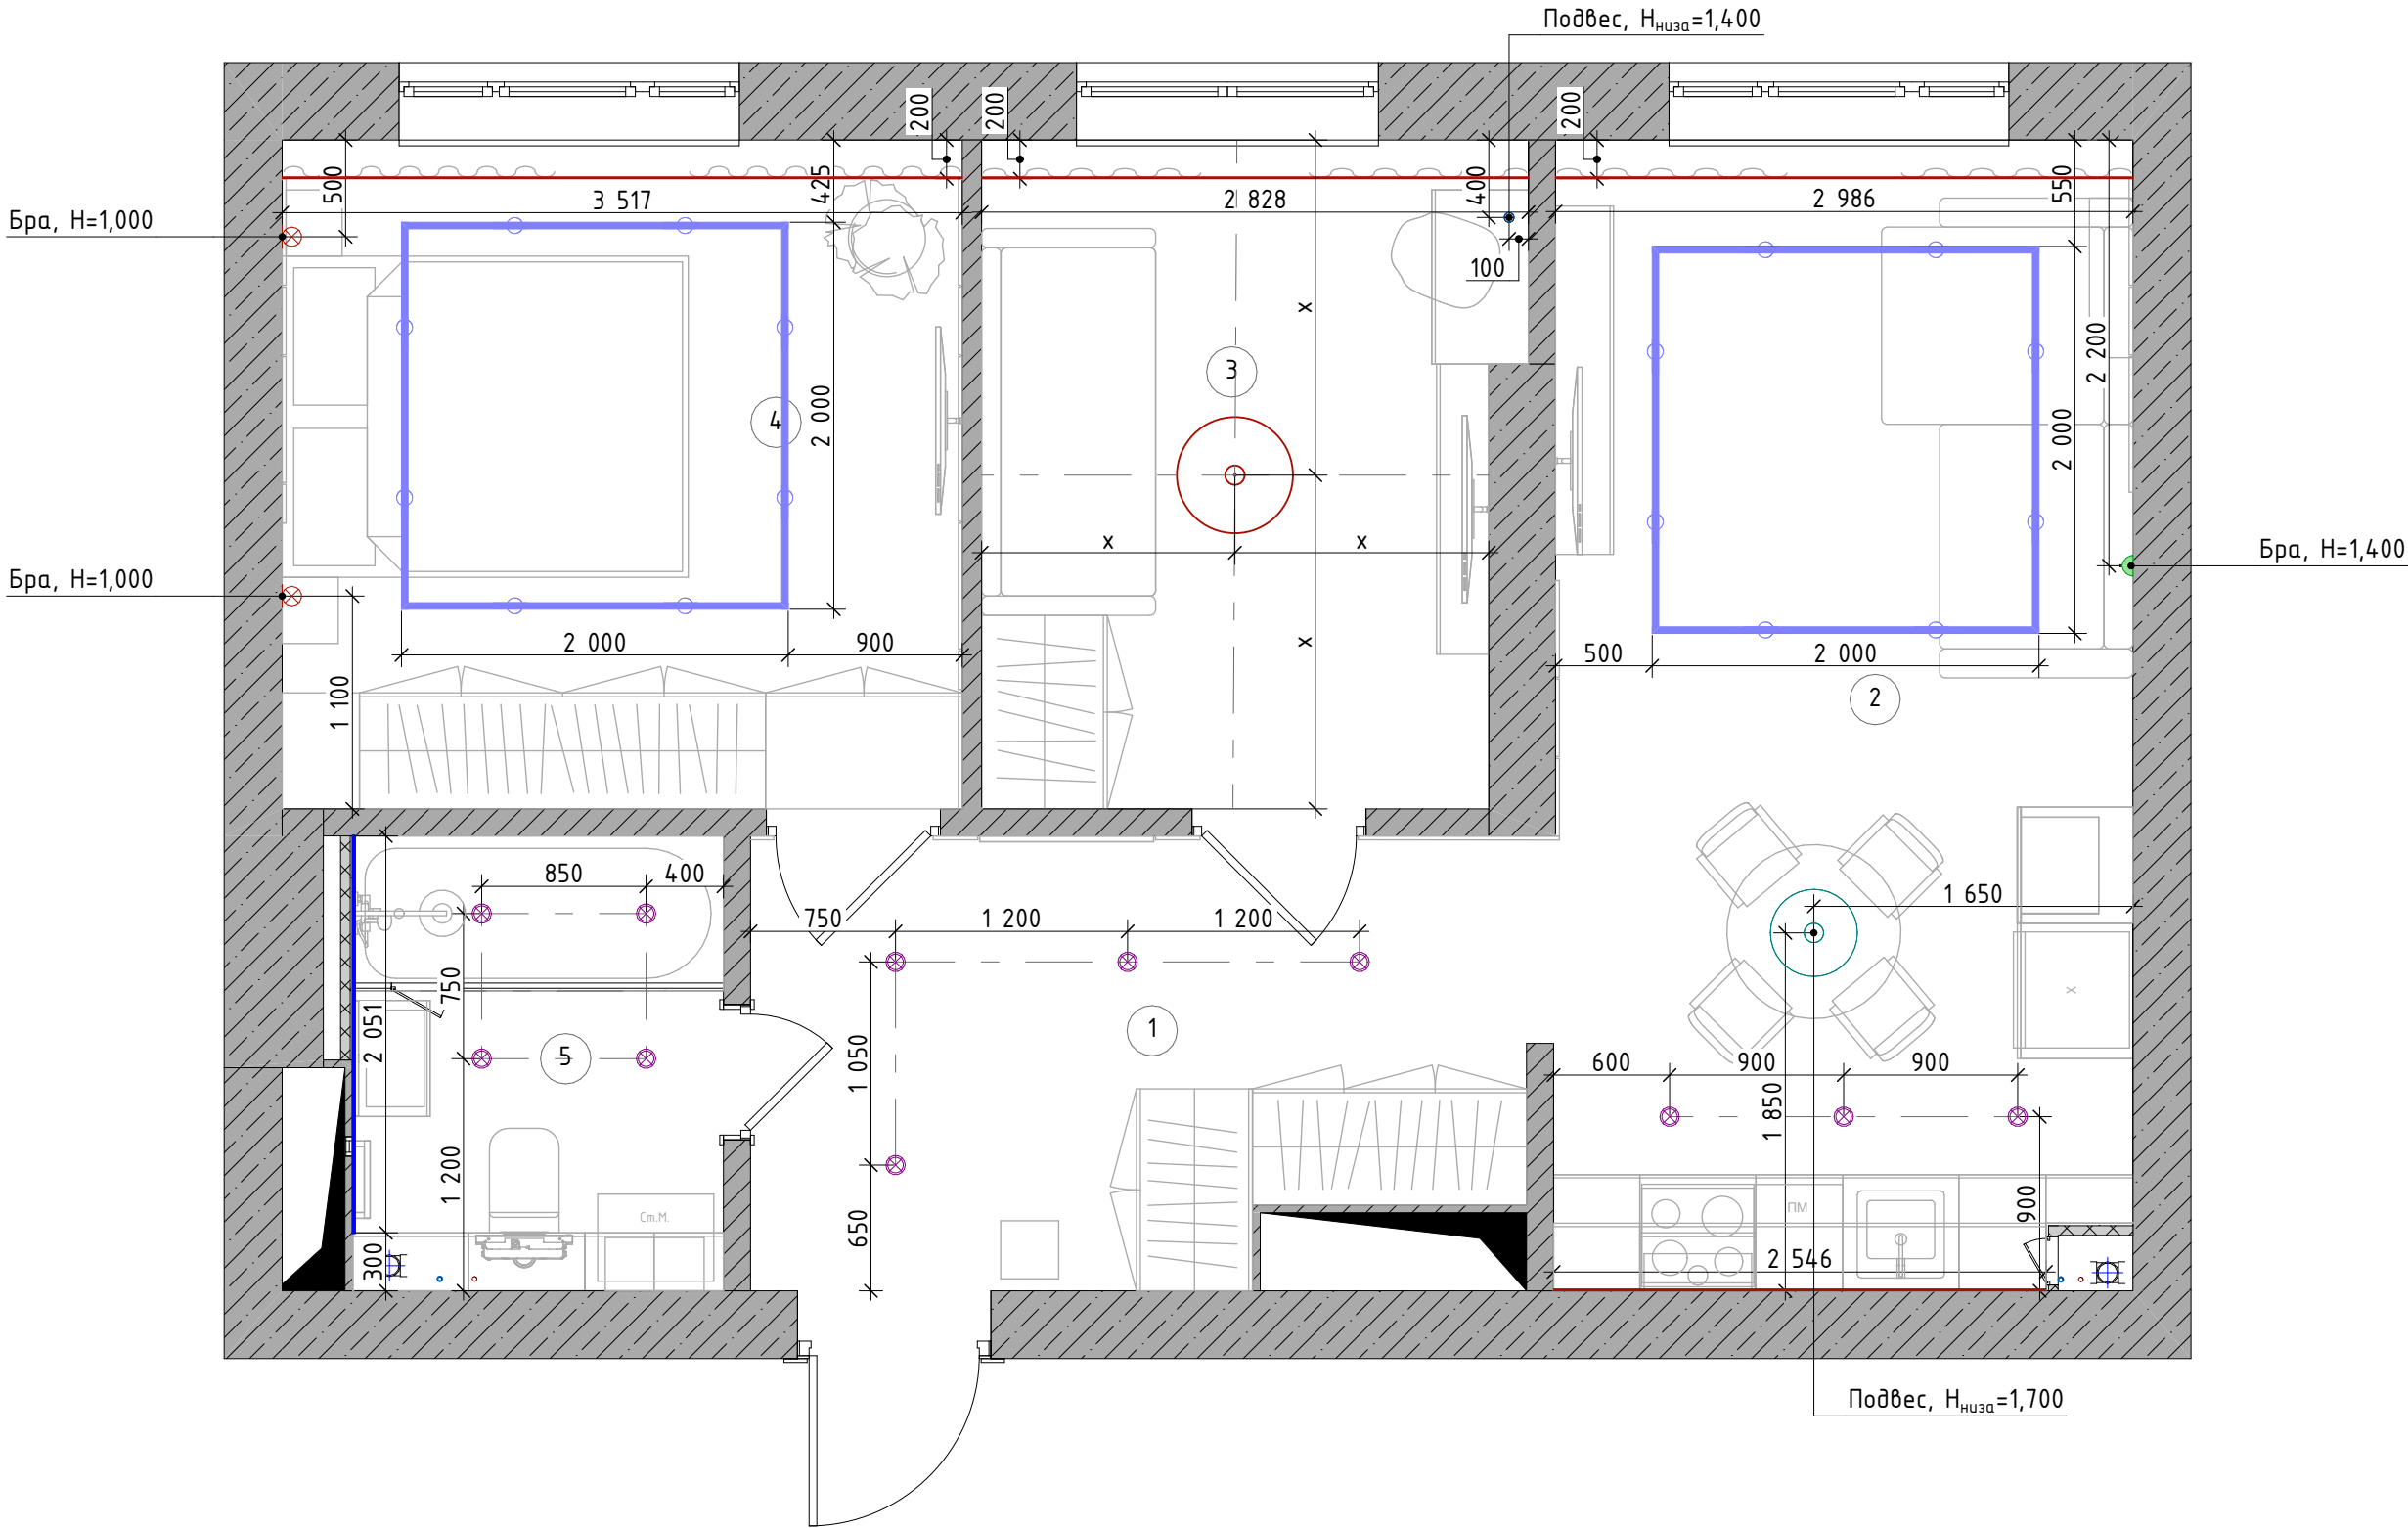


Дизайн интерьера квартиры 52,9 кв.м. в ЖК "ДА. Квартал Централь" г. Тюмень				Стадия	Лист	Листов
				АИ	14	
Выполнил	Шитова К.	Дата	Подп.	План привязки светильников		
Проверил		23.06.2025				



СОГЛАСОВАНО:



Инв. N подл.	Подпись и дата	Взамен инв. N	

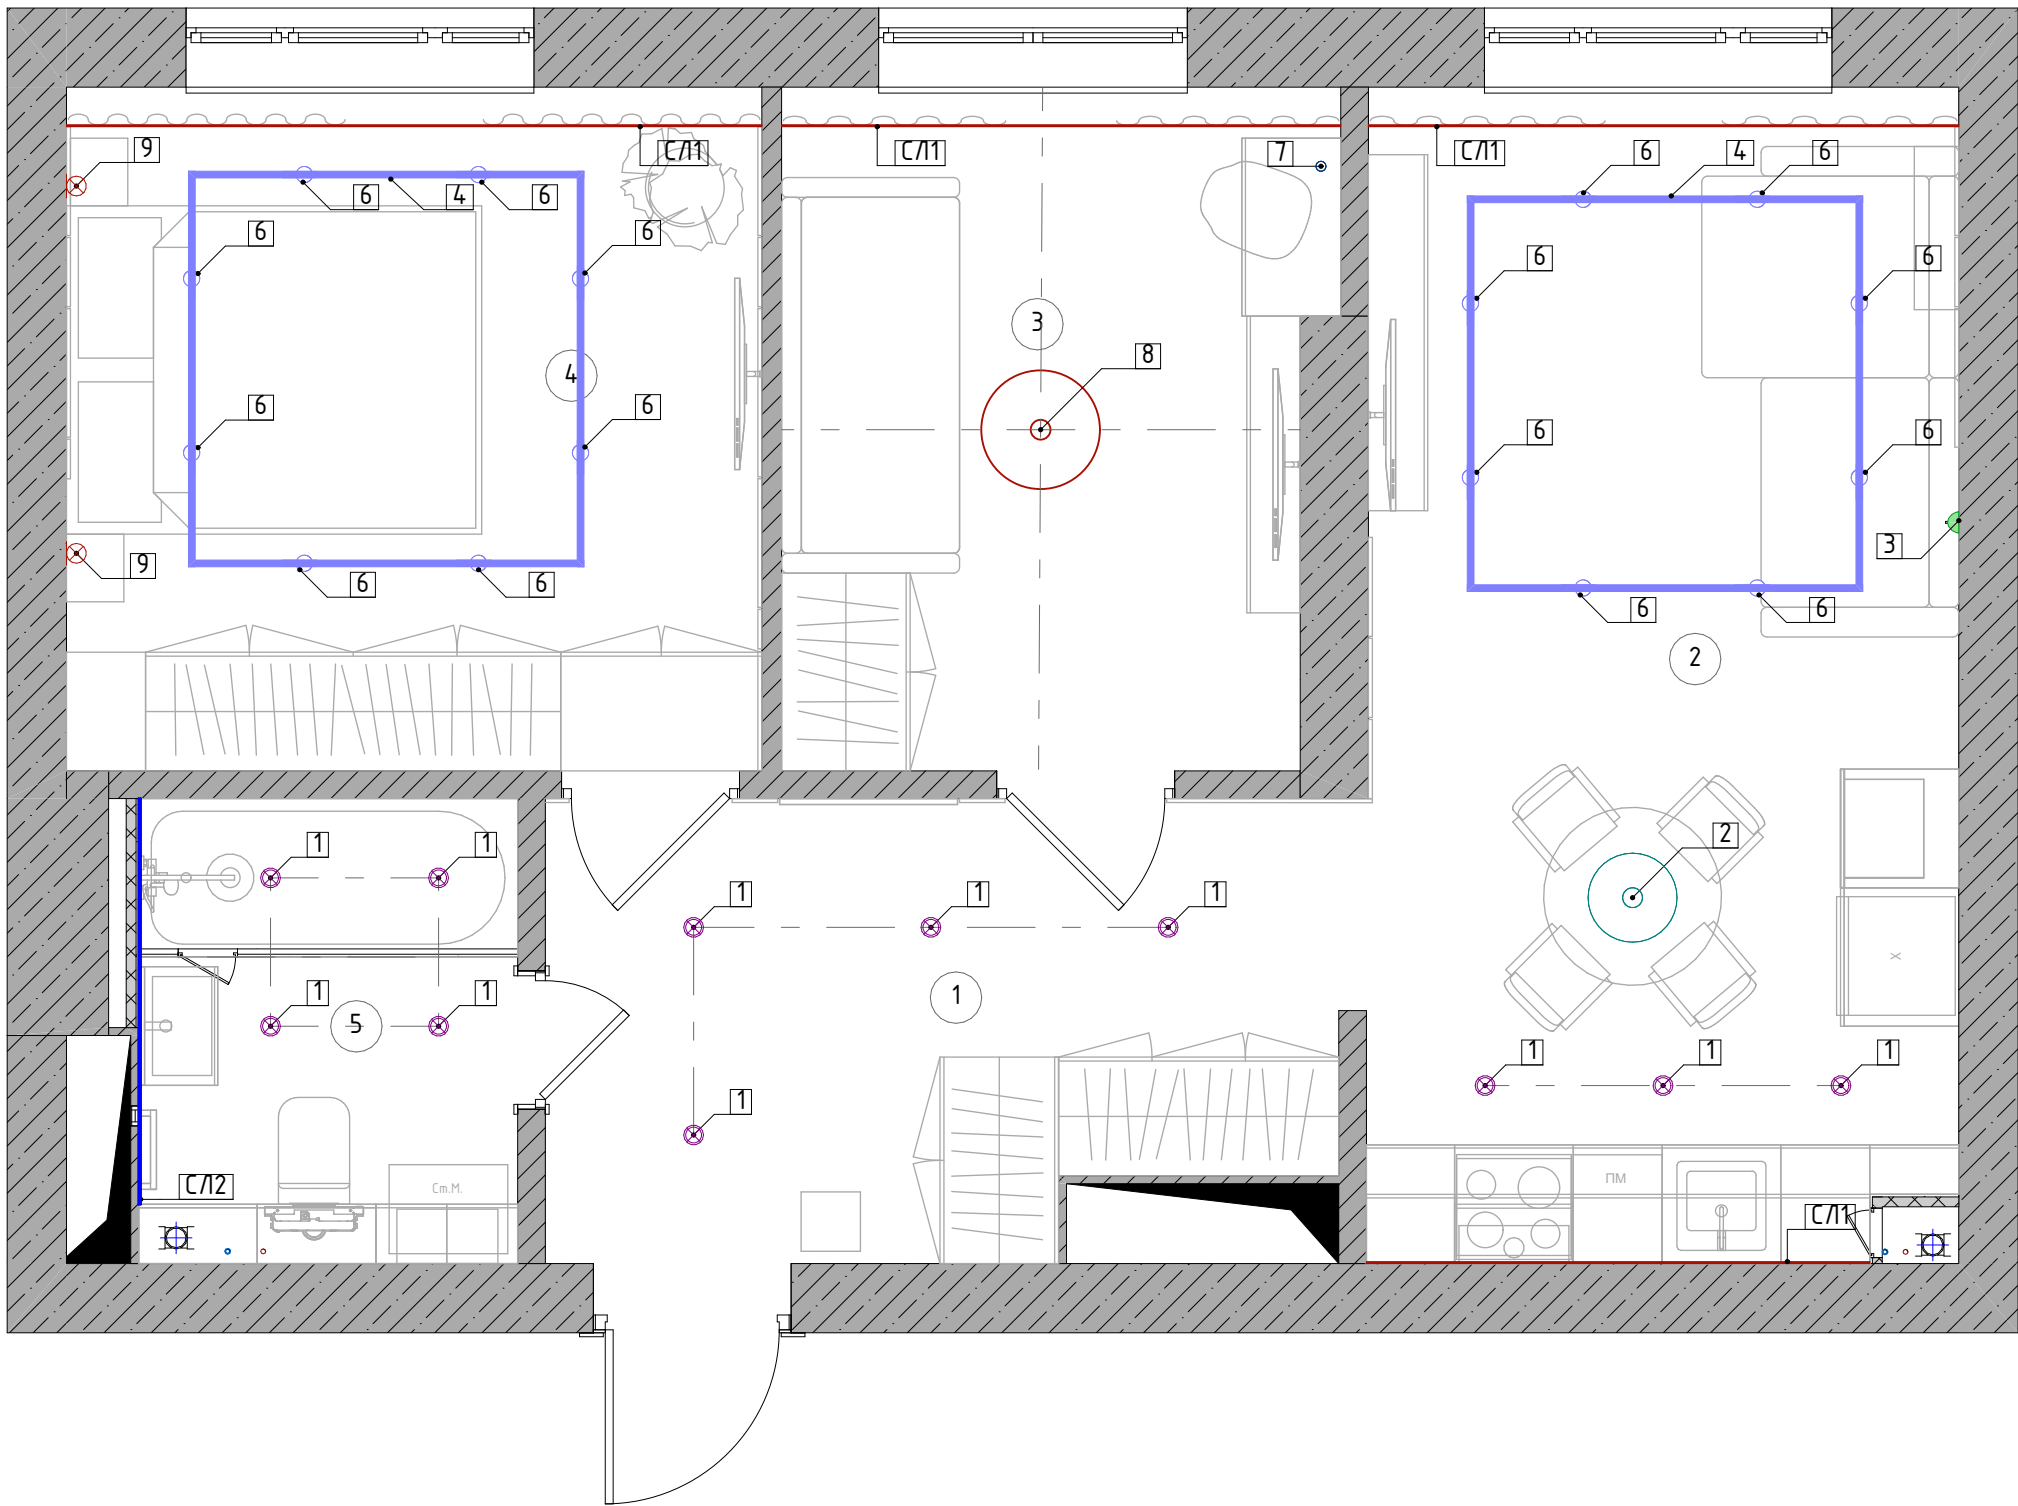

Экспликация помещений		
№	Наименование	Площадь, м2
1	Прихожая	9,07
2	Кухня-гостиная	17,79
3	Детская	9,31
4	Спальня	12,16
5	Санузел	4,68
		53,01 м²

				Дизайн интерьера квартиры 52,9 кв.м. в ЖК "ДА. Квартал Централь" г. Тюмень			Стадия	Лист	Листов
							АИ	15	
Выполнил	Шитова К.	Дата	Подп.	План маркировки светильников					
Проверил		23.06.2025							

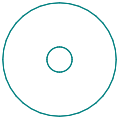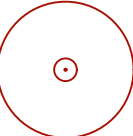

Ведомость светильников							
Марка	Наименование	Кол-во	Усл. обозн.	Вид	Ссылка	Цена за ед./руб.	Цена всего
1	Светильник потолочный круглый / Точечный спот GU10 / Черный truEnergy	11				280	3080
2	Moderli Светильник, E27, 60 Вт	1				6076	6076
3	Светильник настенный светодиодный, бра на стену SHUMSHOP S16 3000K, черный 1000 мм теплый свет, 16W	1				2424	2424
4	Трековый шинопровод накладной однофазный Ritter Artline 2м с коннектором и заглушкой металл/пластик цвет чёрный	8				1790	14320
5	Коннектор для соединения трековых шинопроводов угловой L-образный жесткий Ritter Artline 65x65мм пластик/медь цвет чёрный	8				187	1496
6	Трековый светильник спот поворотный Ritter Artline 55x100мм под лампы GU10 до 2.6м ² металл цвет чёрный	16				720	11520
7	FAVOURITE Светильник, LED, 5 Вт	1				6064	6064
8	Люстра, G9, 30 Вт. Диаметр 600 мм.	1				438	4382
9	Настенный светильник бра на гибкой ножке для чтения, прикроватный, металлический для спальни	2				1168	2336


Итого: 51 978 руб.

Ведомость светодиодной ленты					
Марка	Наименование	Длина, м.пог.	Усл. обозн.	Ссылка	Цена/руб.
С/Л1	Светодиодная лента SMD. Мощность: 12w. Освещение: 3000K. Степень защиты: IP33.	11,89			3 720
С/Л2	Светодиодная лента 2м 12В 12Вт/м 4000K IP65 120 Вт/м Geni	2,05			1 039

Итого: 4 759 руб.

СОГЛАСОВАНО:

Инв. N подл. Подпись и дата Взамен инв. N

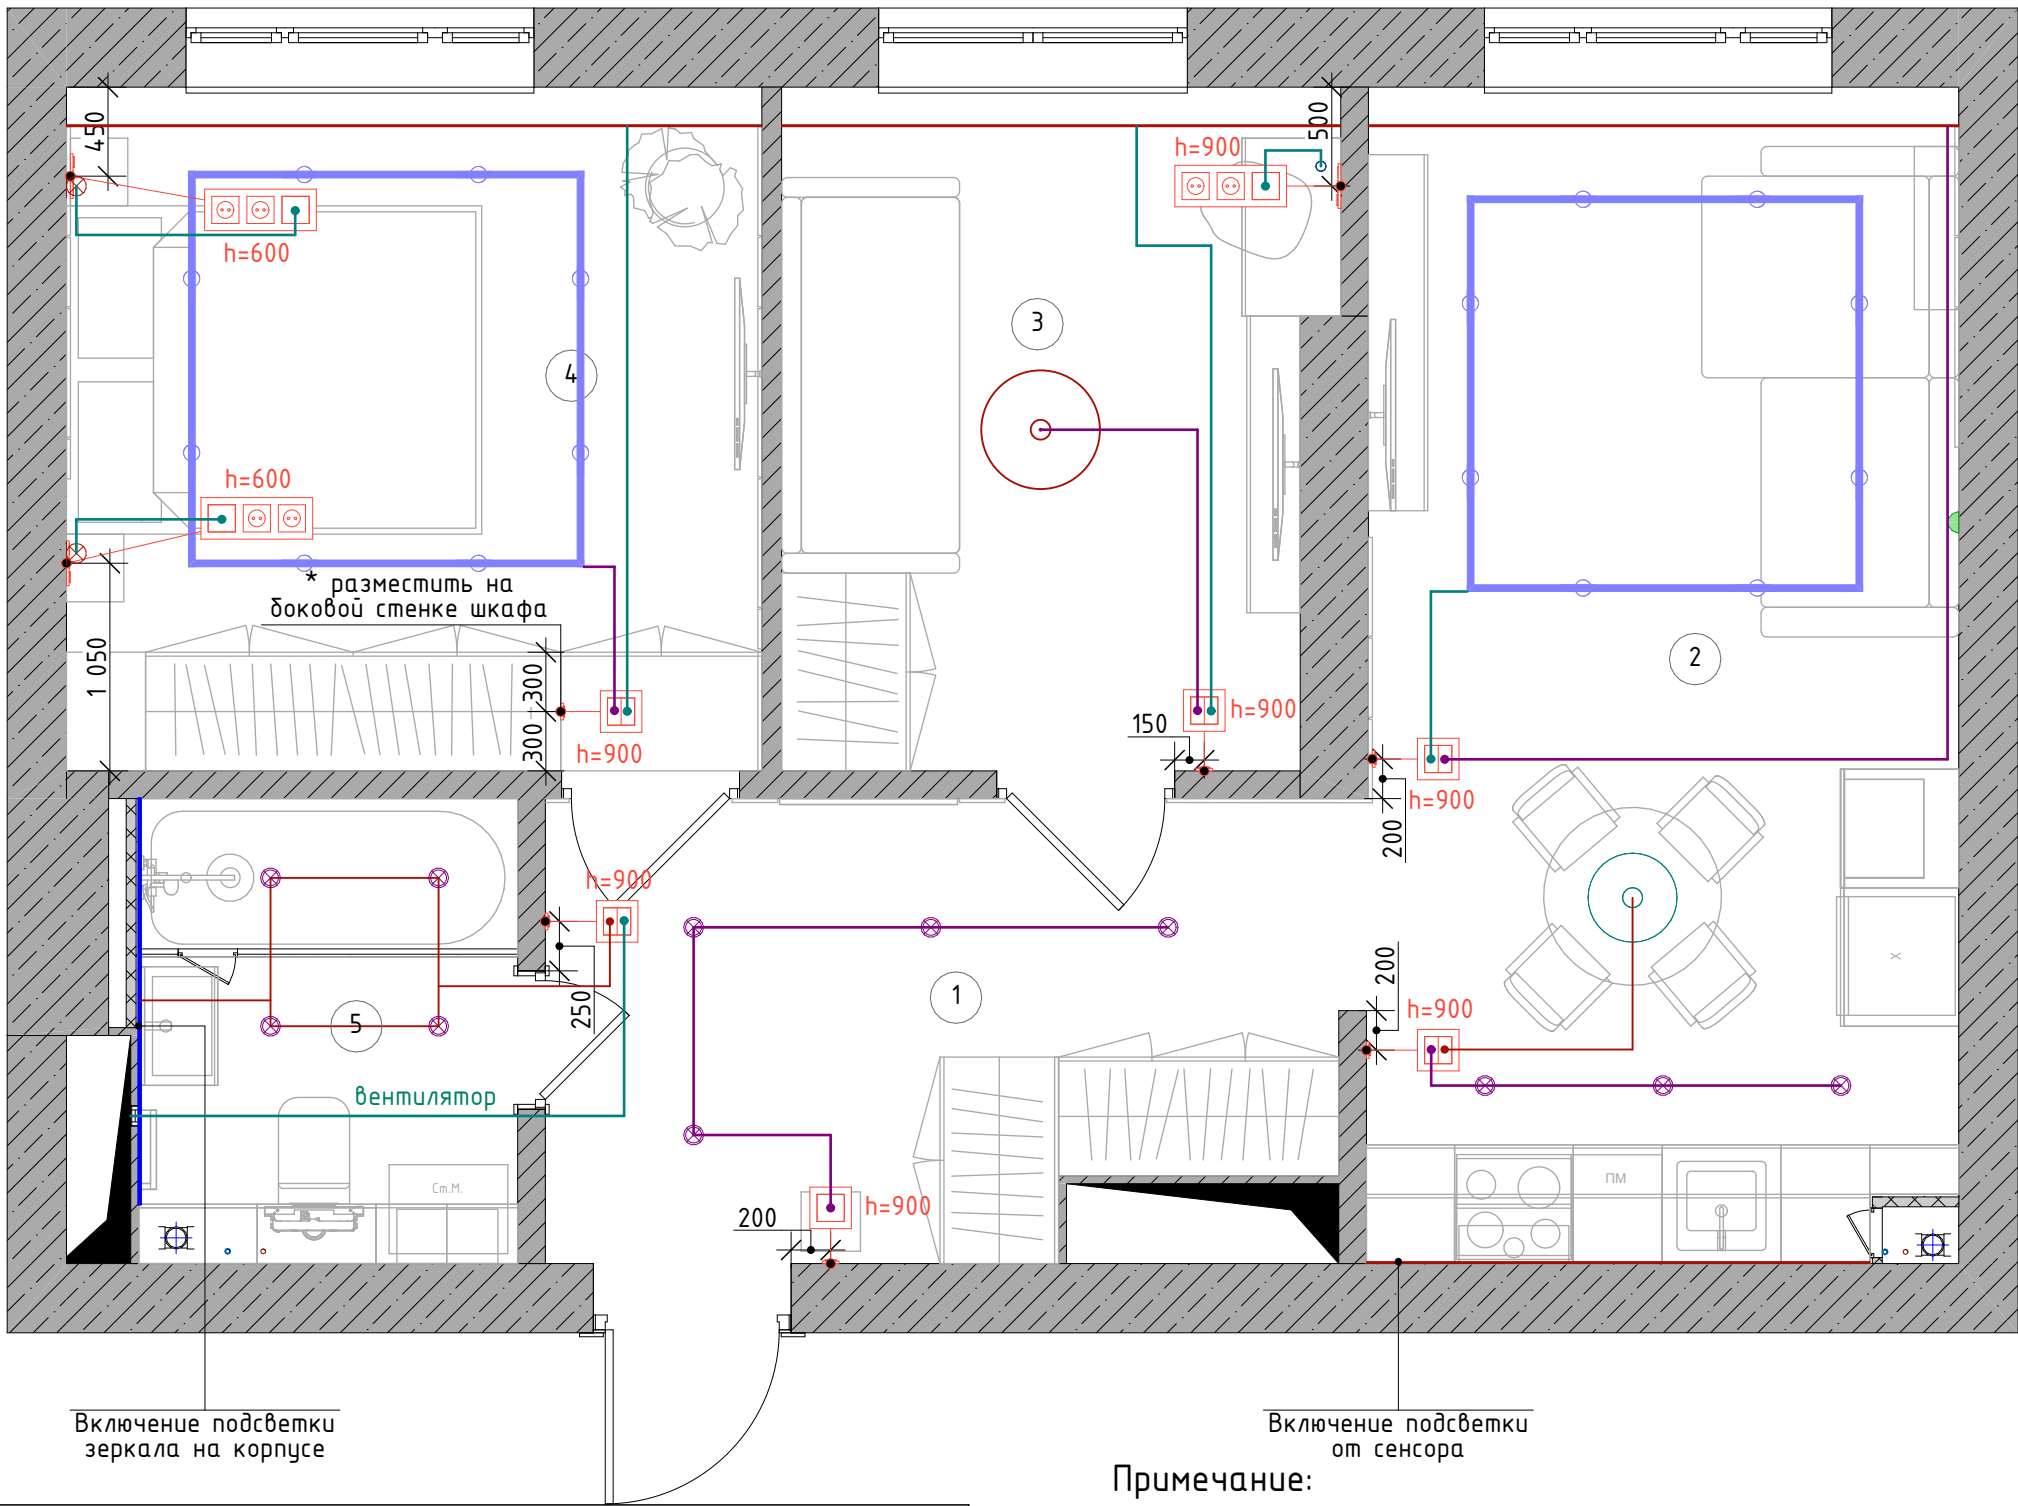

Ведомость выключателей

Наименования механизмов из свода	Кол-во	Усл.обозн.	Вид	Ссылка	Цена за ед./руб.	Цена всего
Выключатель встраиваемый Systeme Electric Glossa 1 клавиша цвет алюминий	4				297	1188
Выключатель встраиваемый Systeme Electric Glossa 2 клавиши цвет алюминий	5				378	1890


Примечание:

1. Все выключатели располагать на высоте 900мм от чистого пола, кроме указанных на плане.
2. Все рамки располагать горизонтально, если иное не указано на плане.
3. Данный лист см. совместно с развертками стен.
4. При монтаже металлокаркаса для перегородок из ГКЛ необходимо учесть расположение выключателей, чтобы они не попали на направляющие.
5. Размеры указаны по центру блоков розеток и выключателей.
6. Ведомость электрики с подсчетом рамок см. на л.#МакID(ссыл)

Дизайн интерьера квартиры 52,9 кв.м. в ЖК "ДА. Квартал Централь" г. Тюмень				Стадия	Лист	Листов
				АИ	17	
Выполнил	Шитова К.	Дата	Подп.	Схема включения светильников		
Проверил		23.06.2025				

СОГЛАСОВАНО:

Инв. N подл. Подпись и дата Взамен инв. N

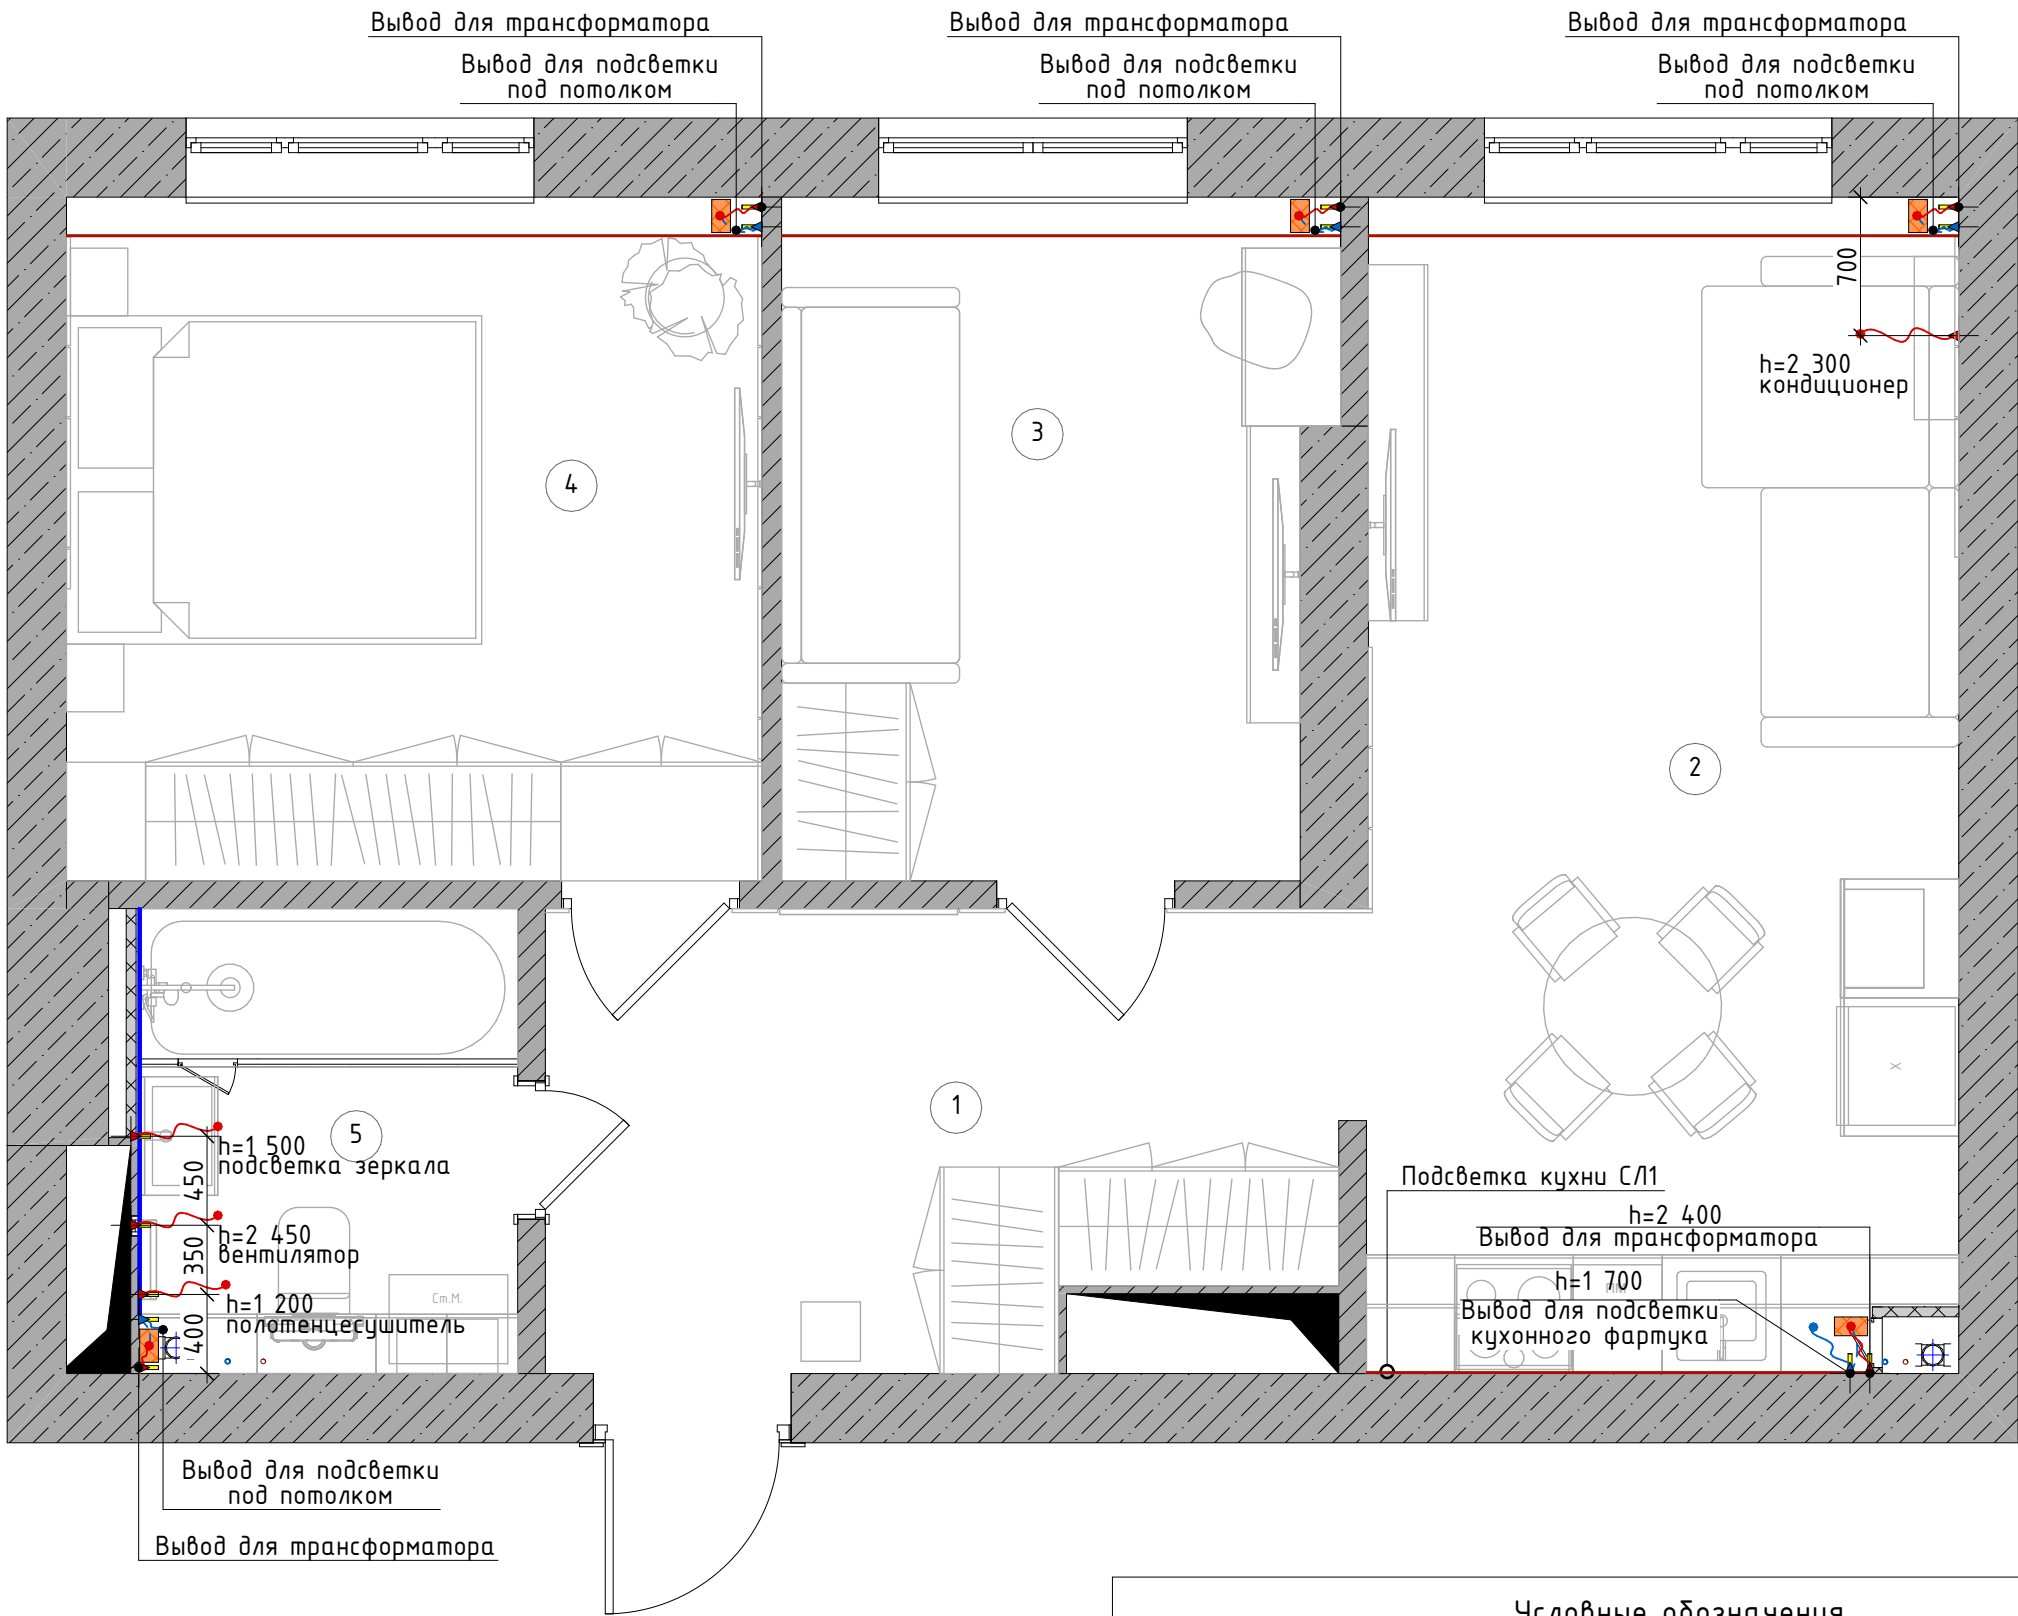

Экспликация помещений		
№	Наименование	Площадь, м2
1	Прихожая	9,07
2	Кухня-гостиная	17,79
3	Детская	9,31
4	Спальня	12,16
5	Санузел	4,68
		53,01 м ²

Примечание:


1. Выводы кабеля из стены для подключения ТРАНСФОРМАТОРОВ выполнить на 100мм ниже уровня чистового потолка в местах установки корпусной мебели.
2. Трансформаторы для подсветки зеркал устанавливаются производителем на задней поверхности зеркала.

Условные обозначения	
Наименование	Усл. обозначение
Вывод силового кабеля 220 В ВВГнг-Is	
Вывод кабеля подсветки ШВВП	

				Дизайн интерьера квартиры 52,9 кв.м. в ЖК "ДА. Квартал Централь" г. Тюмень			Стадия	Лист	Листов
							АИ	18	
Выполнил	Шитова К.	Дата	Подп.	План выводов для светодиодной ленты и расположения трансформаторов					
Проверил		23.06.2025							

СОГЛАСОВАНО:

Инв. № подл.	Подпись и дата	Взамен инв. №	

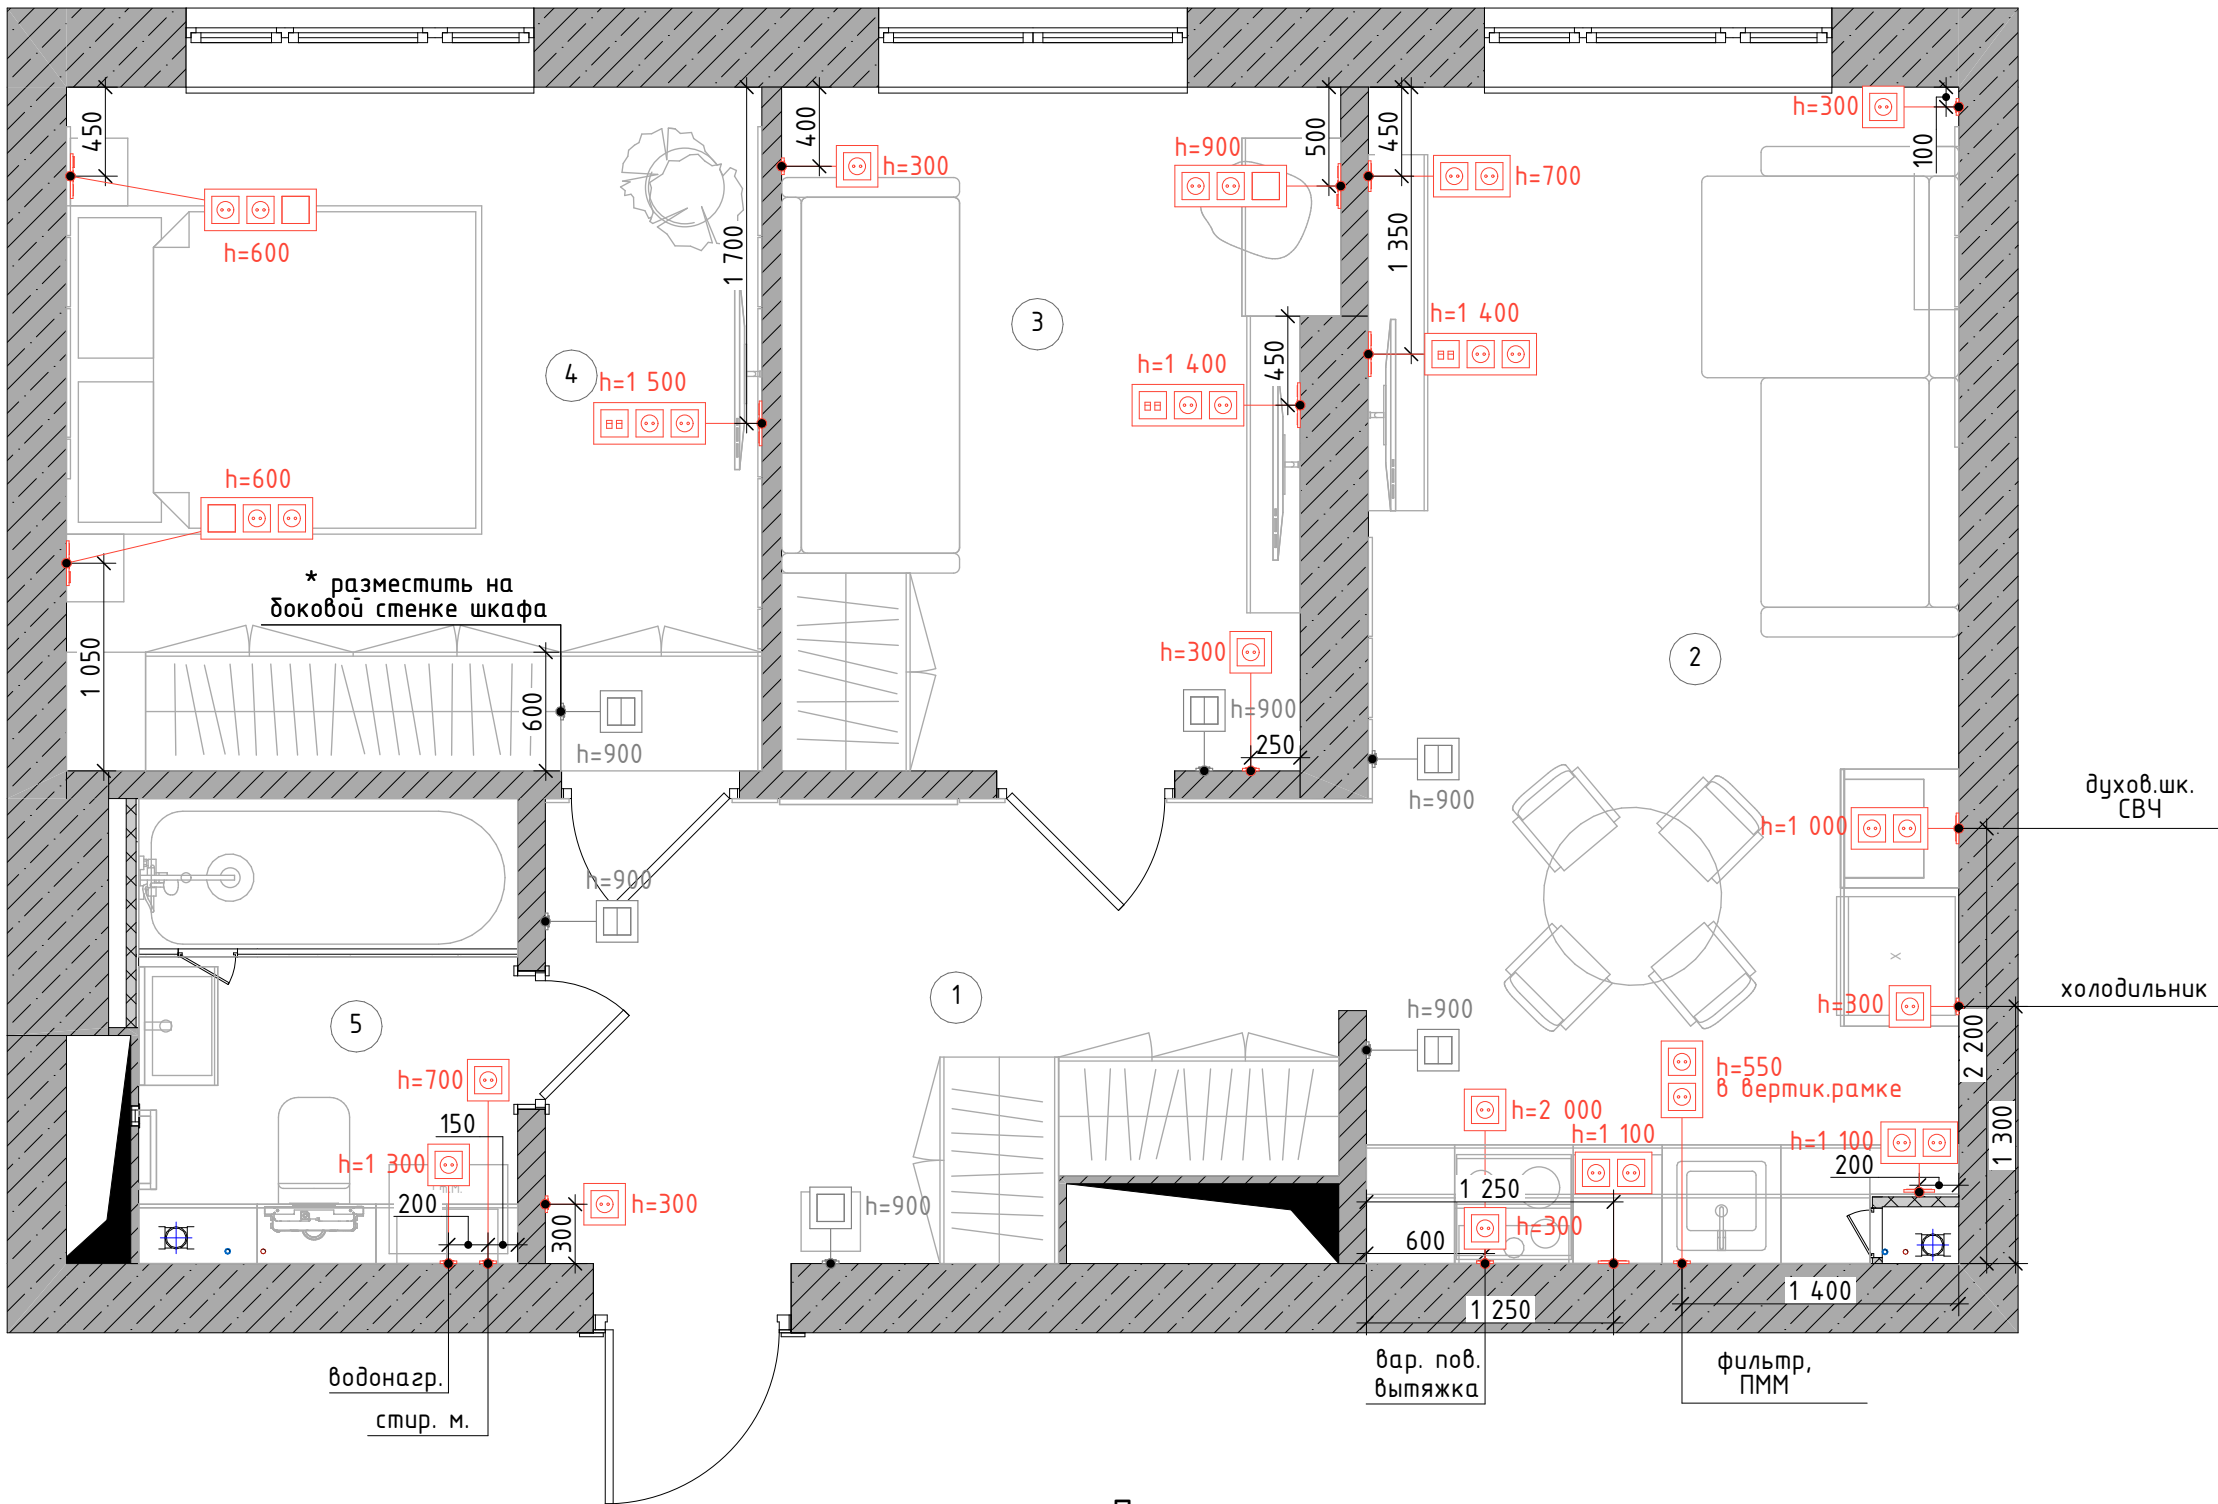

Ведомость розеток

Наименование	Кол-во	Усл.обозн.	Вид	Ссылка	Цена за ед./руб.	Цена всего
Розетка встраиваемая Systeme Electric Glossa с заземлением цвет алюминий	32				308	9856
Розетка компьютерная встраиваемая Systeme Electric Glossa RJ45 UTP cat 5e цвет алюминий	3				1028	3084

Примечание:

- Данный лист см. совместно с развертками стен.
- Все рамки располагать горизонтально, если иное не указано на плане.
- Все розетки располагать на высоте 300мм от чистого пола, кроме указанных на плане.
- Все розетки в санузлах предусмотреть влагозащищенными.
- При монтаже металлокаркаса для перегородок из ГКЛ необходимо учесть расположение выключателей и розеток, чтобы они не попали на направляющие.
- Размеры указаны по центру блоков розеток и выключателей.

Дизайн интерьера квартиры 52,9 кв.м. в ЖК "ДА. Квартал Централь" г. Тюмень				Стадия	Лист	Листов
				АИ	19	
Выполнил	Шитова К.	Дата	Подп.	План расположения электрики		
Проверил		23.06.2025				

СОГЛАСОВАНО:				
Инв. N подл.	Подпись и дата	Взамен инв. N		


Ведомость выключателей						
Наименования механизмов из свода	Кол-во	Усл.обозн.	Вид	Ссылка	Цена за ед./руб.	Цена всего
Выключатель встраиваемый Systeme Electric Glossa 1 клавиша цвет алюминий	4				297	1188
Выключатель встраиваемый Systeme Electric Glossa 2 клавиши цвет алюминий	5				378	1890
Ведомость розеток						
Наименование	Кол-во	Усл.обозн.	Вид	Ссылка	Цена за ед./руб.	Цена всего
Розетка встраиваемая Systeme Electric Glossa с заземлением цвет алюминий	32				308	9856
Розетка компьютерная встраиваемая Systeme Electric Glossa RJ45 UTP cat 5e цвет алюминий	3				1028	3084
Ведомость рамок						
Наименование	Кол-во	Вид	Ссылка	Цена за ед./руб.	Цена всего	
Рамка для розеток и выключателей Systeme Electric Glossa 1 пост цвет алюминий	16			93	1488	
Рамка для розеток и выключателей Systeme Electric Glossa 2 поста цвет алюминий	5			156	780	
Рамка для розеток и выключателей Systeme Electric Glossa 3 поста цвет алюминий	6			258	1548	

Итого: 19 834 руб.

				Дизайн интерьера квартиры 52,9 кв.м. в ЖК "ДА. Квартал Централь" г. Тюмень			Стадия	Лист	Листов
							АИ	20	
Выполнил	Шитова К.	Дата	Подп.	Ведомость электрики			 ЭКСПРЕСС — ПРОЕКТ		
Проверил		23.06.2025							

СОГЛАСОВАНО:

Инв. N подл.	Подпись и дата	Взамен инв. N

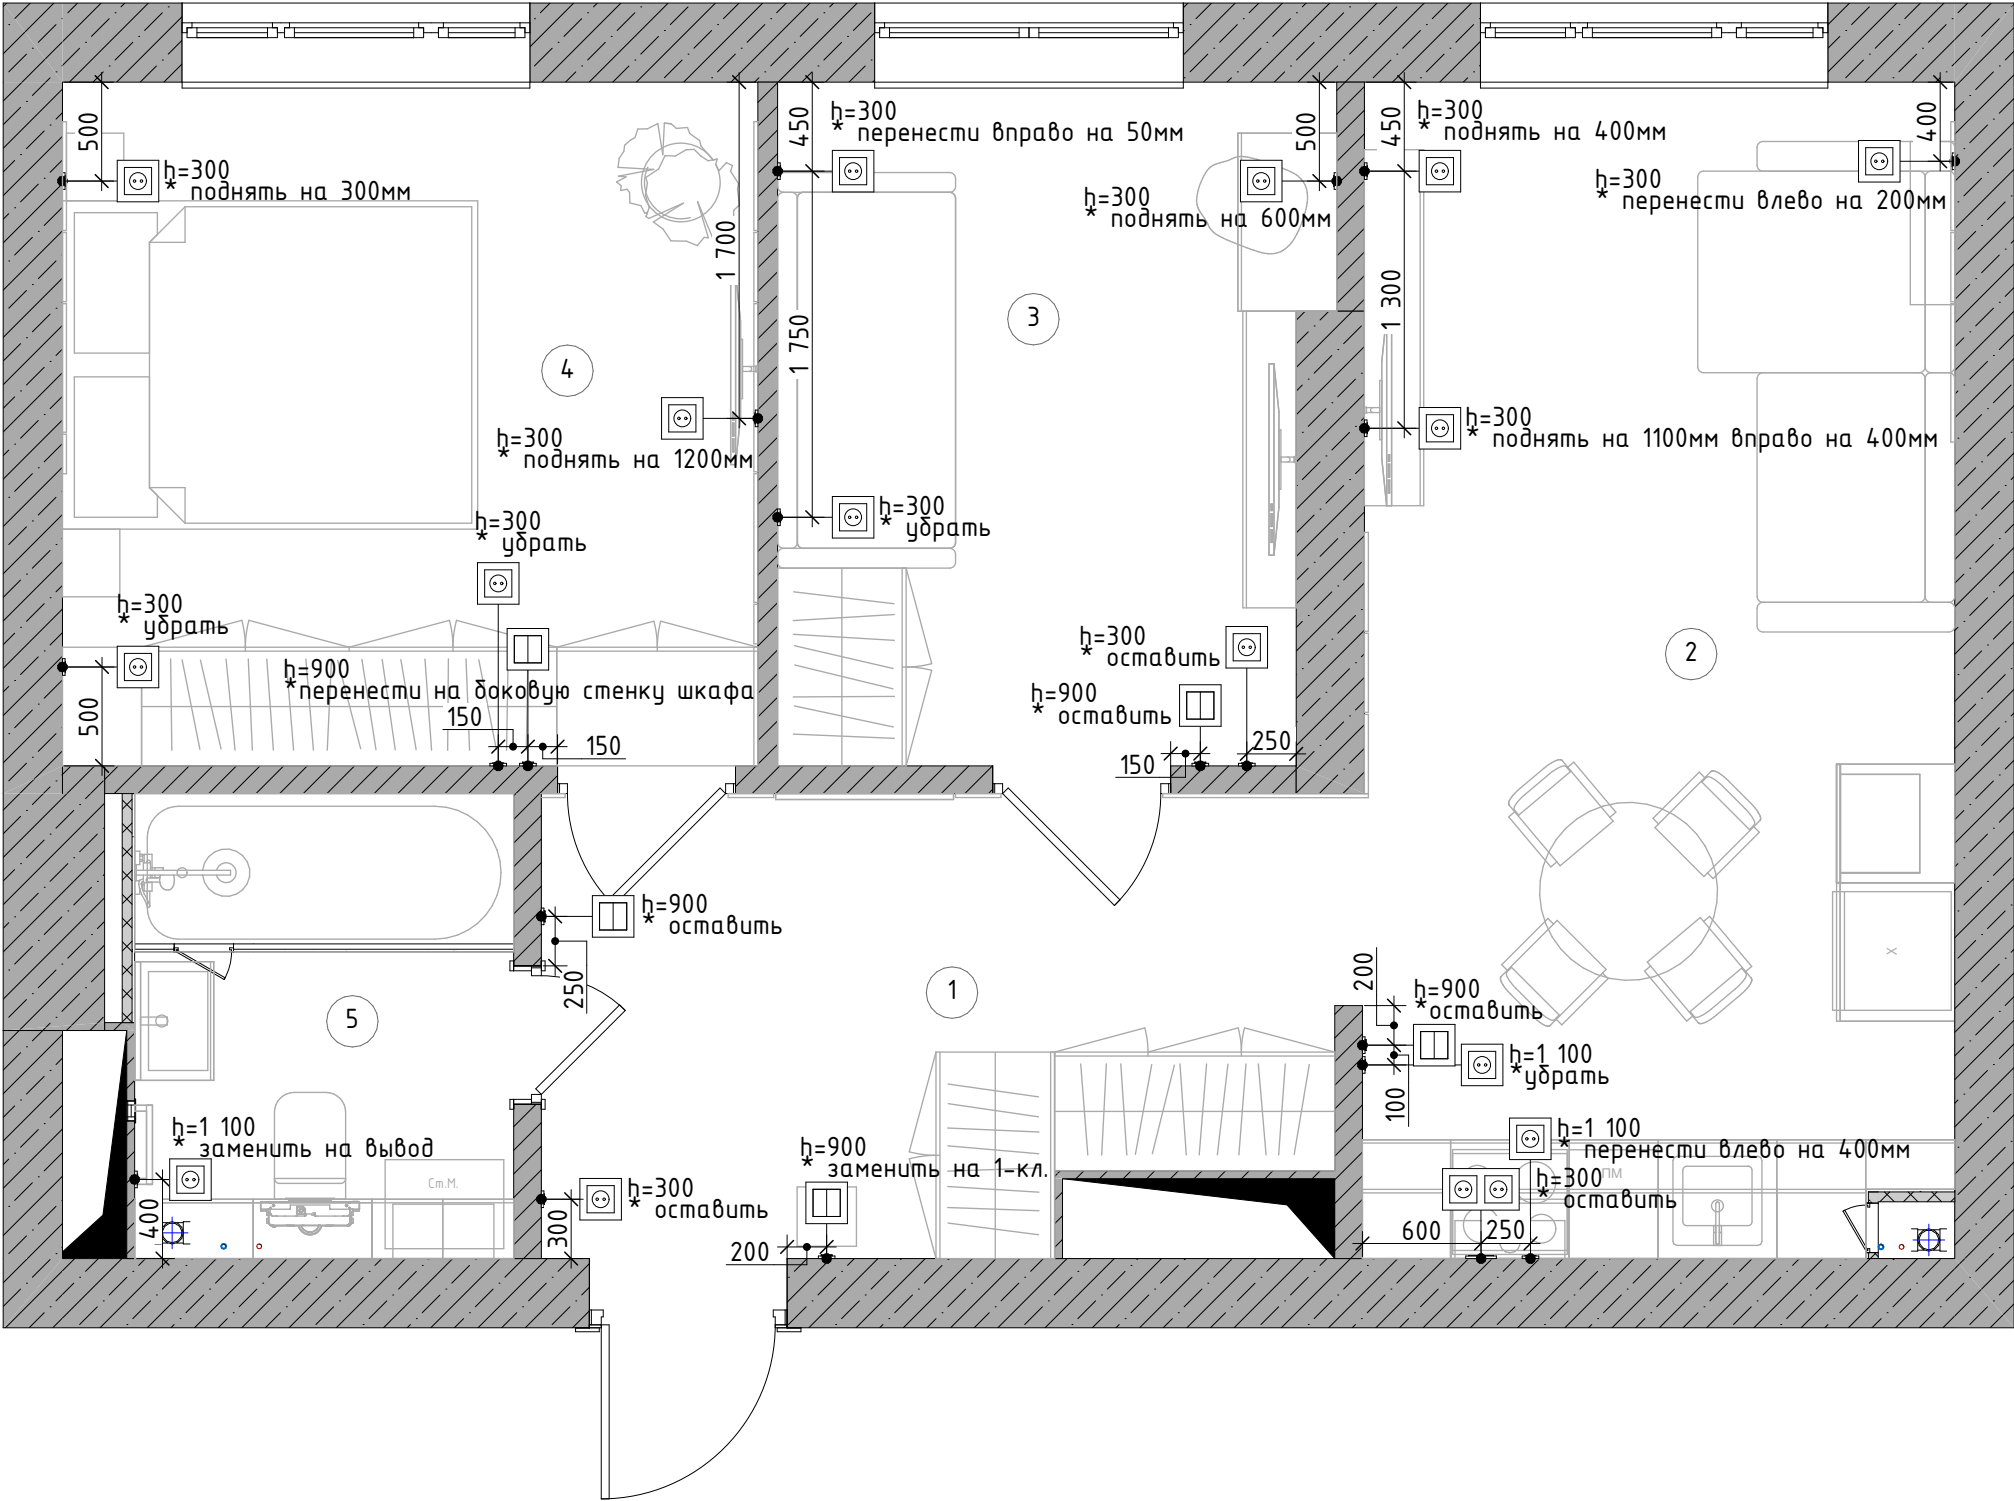

Экспликация помещений		
№	Наименование	Площадь, м2
1	Прихожая	9,07
2	Кухня-гостиная	17,79
3	Детская	9,31
4	Спальня	12,16
5	Санузел	4,68
		53,01 м²

Дизайн интерьера квартиры 52,9 кв.м. в ЖК "ДА. Квартал Централь" г. Тюмень				Стадия	Лист	Листов
				АИ	21	
Выполнил	Шитова К.	Дата	Подп.	План существующих розеток и выключателей		
Проверил		23.06.2025				



СОГЛАСОВАНО:

Инв. N подл.	Подпись и дата	Взамен инв. N	

Экспликация помещений		
№	Наименование	Площадь, м2
1	Прихожая	9,07
2	Кухня-гостиная	17,79
3	Детская	9,31
4	Спальня	12,16
5	Санузел	4,68
		53,01 м ²

Примечание:

1. За отметку чистого пола принята отметка чистого пола в соответствии с разделом АР;
2. Стыки напольных покрытий произвести под дверным полотном;
3. Стык напольных покрытий выполнять без порошков;
4. Произвести монтаж напольных покрытий согласно штриховке;
5. Количество материалов указано без учета строительного запаса;
6. X – одинаковые размеры в одной размерной цепочке;
7. Схема раскладки ламината – хаотичная

Условные обозначения:

- ↕ Начало раскладки плитки и керамогранита
- Направление укладки напольного покрытия






Примыкание плинтуса к наличнику двери

				Дизайн интерьера квартиры 52,9 кв.м. в ЖК "ДА. Квартал Централь" г. Тюмень	Стадия	Лист	Листов
					АИ	22	
Выполнил	Шитова К.	Дата	Подп.	План напольных покрытий			
Проверил		23.06.2025					

СОГЛАСОВАНО:

Инв. N подл.	Подпись и дата	Взамен инв. N

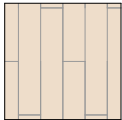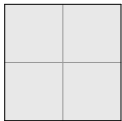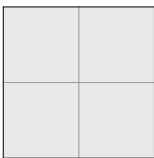
Ведомость напольных покрытий							
Марка	Наименование	Площадь, м2	Усл. обозн.	Вид	Ссылка	Цена за м2/ руб.	Цена всего
KB_1	Ламинат Artens Сосна Канадская 33 класс толщина 8 мм с фаской	48,31				1363	35442 (26 упаковок)
КГ_1	Керамогранит Azori Hygge Light 600x600 серый 1.44м2	3,06				2447	7340 (3 упаковки)
З-1	Затирка цементная Ceresit CE 40 (№07) для Berlin, Marmula, AVELLANA WHITE водоотталкивающая. Цвет серый.	3,06				451 (банка 2 кг)	451
П_Л1	Плинтус напольный квадратный полистирол ударопрочный, 80x2000 мм, цвет белый Покраска в цвет стен.	41,16				398 за шт.	8358
П_Т1	Порог Т-образный Floorexpergt 26x900 мм, цвет серебро	0,70				332 за шт.	332

Итого: 51 923 руб.

				Дизайн интерьера квартиры 52,9 кв.м. в ЖК "ДА. Квартал Централь" г. Тюмень			Стадия	Лист	Листов
							АИ	23	
Выполнил	Шитова К.	Дата	Подп.	Ведомости материалов					
Проверил		23.06.2025							

СОГЛАСОВАНО:

Инв. № подл.	Подпись и дата	Взамен инв. №

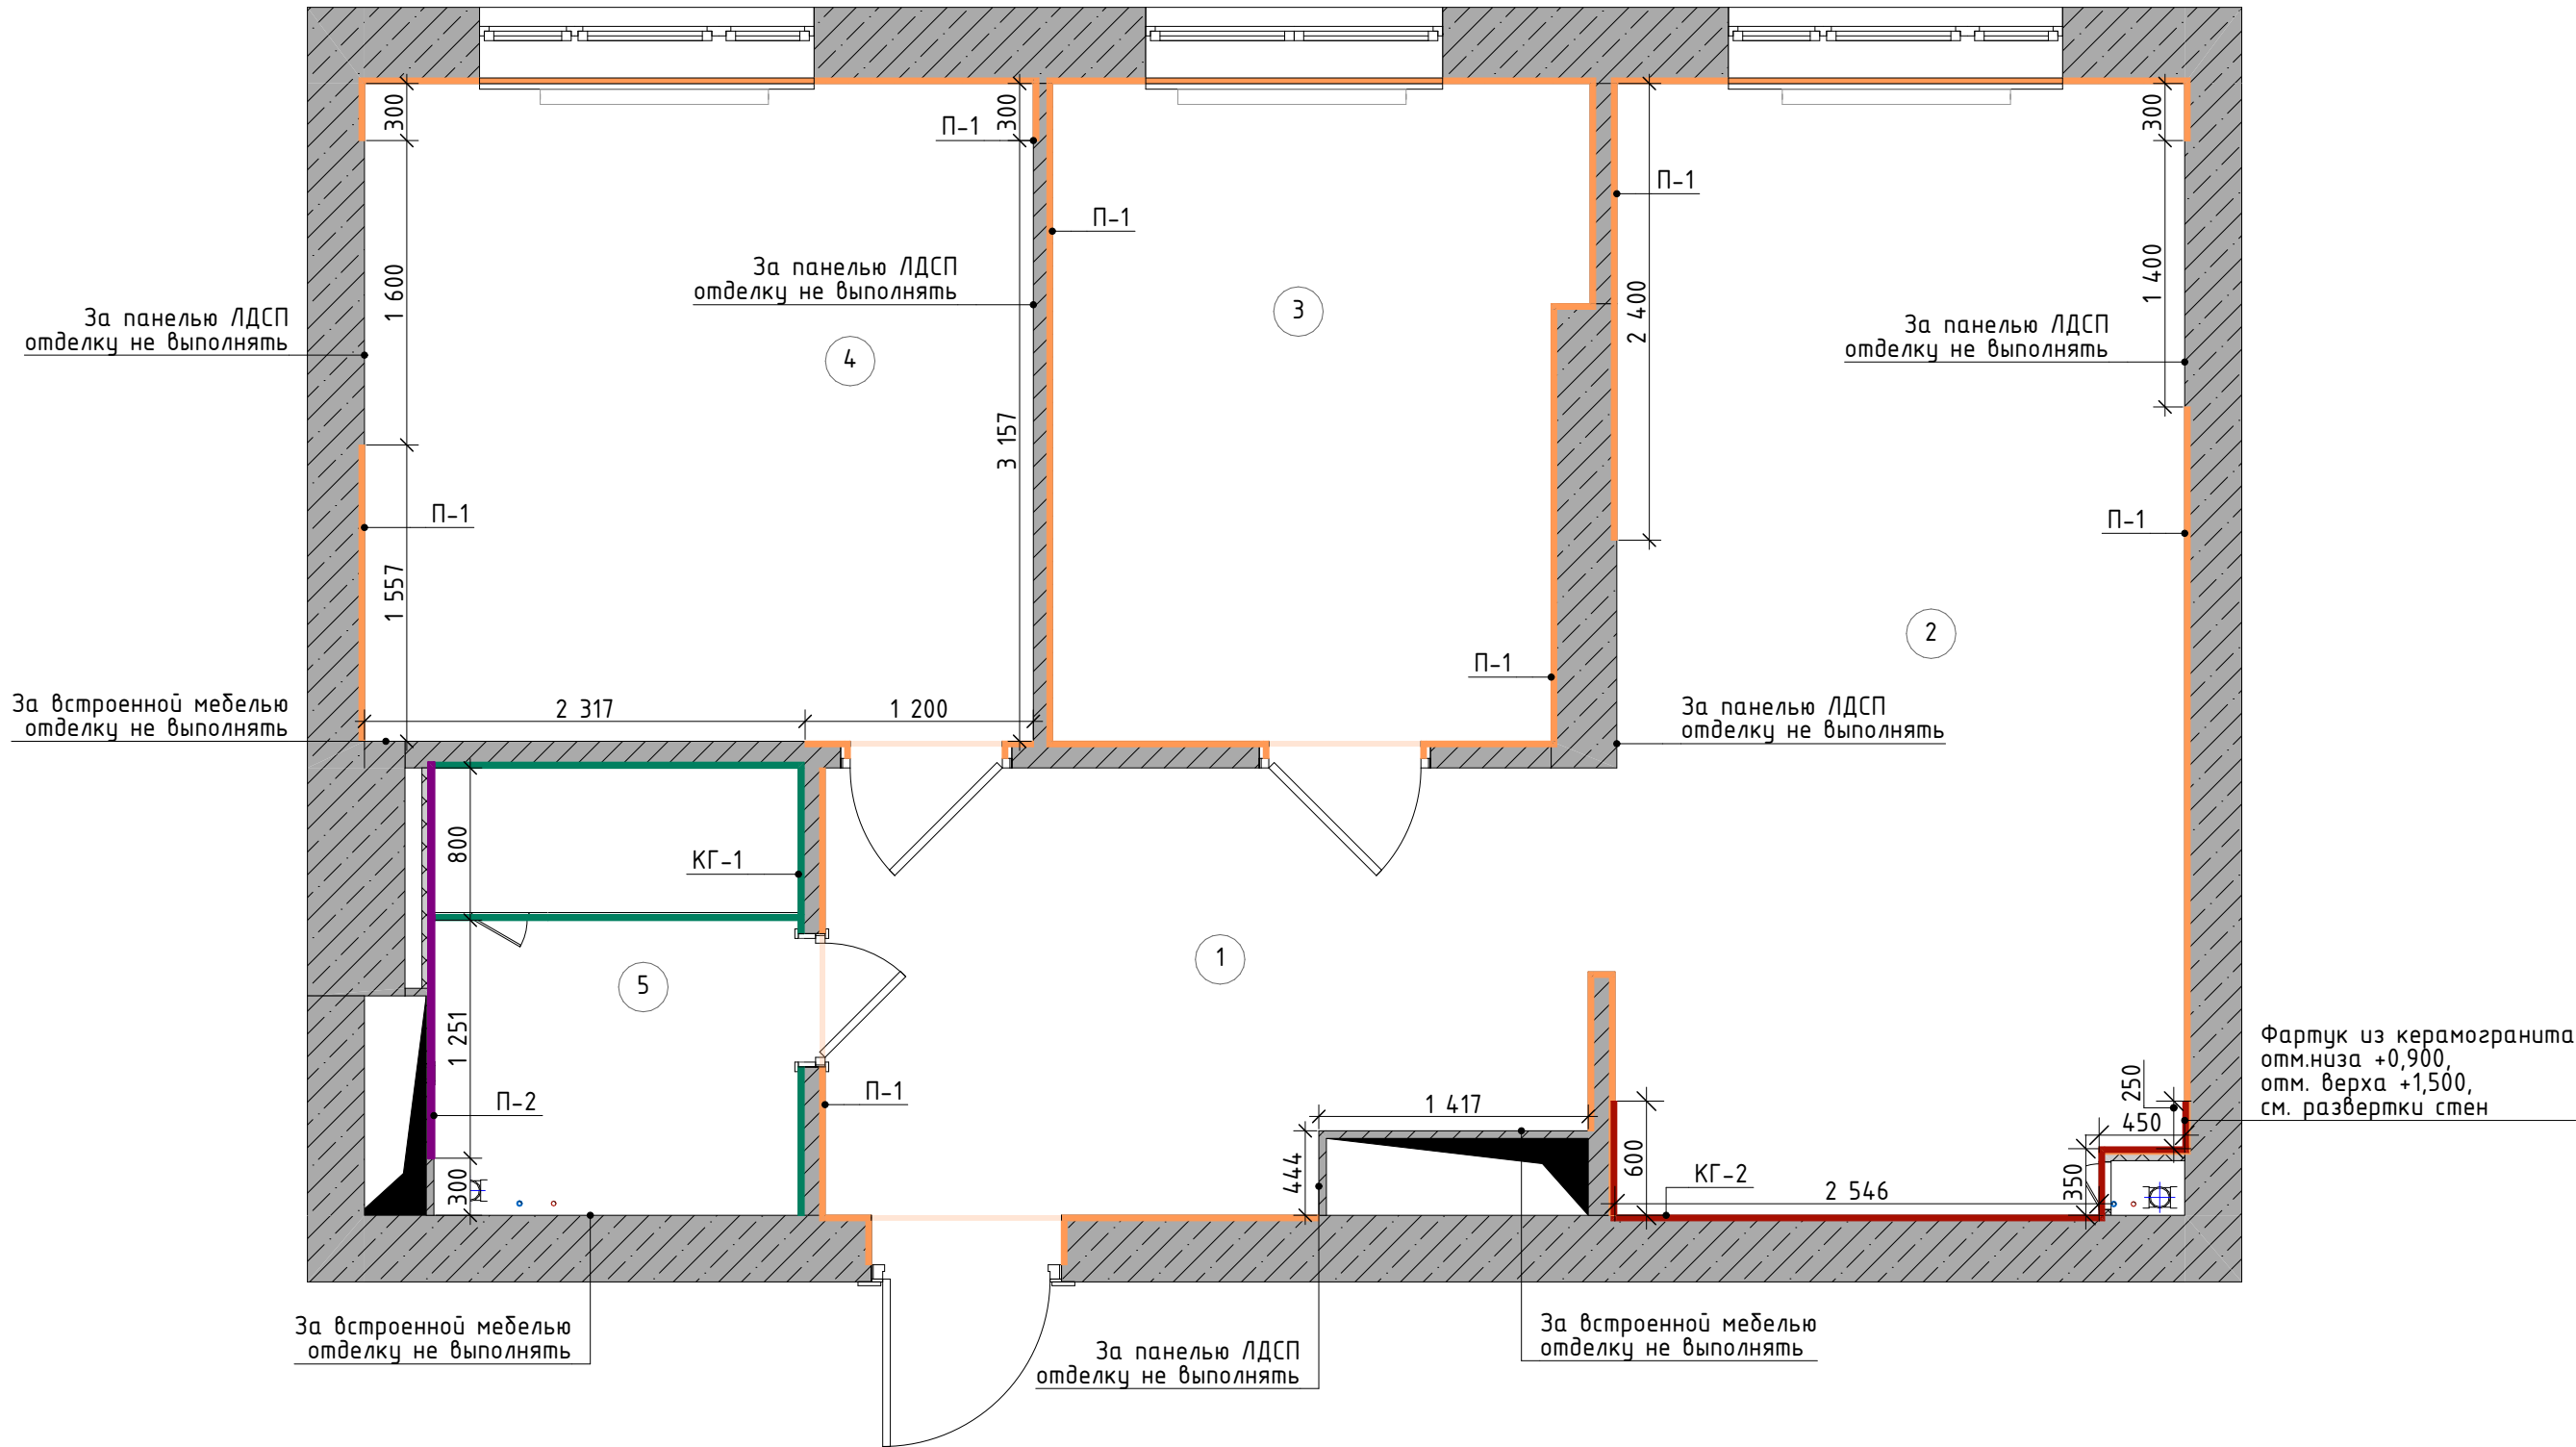

Экспликация помещений

№	Наименование	Площадь, м2
1	Прихожая	9,07
2	Кухня-гостиная	17,79
3	Детская	9,31
4	Спальня	12,16
5	Санузел	4,68
		53,01 м²


Примечание:

1. Количество материалов указано без строительного запаса;
2. х - одинаковые размеры;
3. Размеры со знаком * утонить по месту;
4. Привязка молдингов указана по внешнему краю;
5. Данный лист см. совместно с развертками стен.

				Дизайн интерьера квартиры 52,9 кв.м. в ЖК "ДА. Квартал Централь" г. Тюмень	Стадия	Лист	Листов
					АИ	24	
		Дата	Подп.	План отделки стен	 ЭКСПРЕСС — ПРОЕКТ		
Выполнил	Шитова К.	23.06.2025					
Проверил		23.06.2025					

СОГЛАСОВАНО:

Инв. N подл.	Подпись и дата	Взамен инв. N		

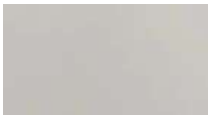
Ведомость отделки стен							
Марка	Наименование	Площадь, м2	Усл.обозн.	Вид	Ссылка	Цена за шт./уп. руб.	Цена всего
КГ-1	Керамогранит Вива Light grey 600x1200 мм, цвет светло-серый	9,59				1872 за уп.	16 848 (9 упаковок)
КГ-2	Глазурованный керамогранит Arcadia Ceramica Опух White Cloud 60x120 см 1.44 м ² глянцевый цвет светло-серый	2,54				2214,72 за уп.	4 429,44 (2 упаковки)
П-1	Краска для стен и потолков Tikurila Euro Power 7 моющаяся матовая цвет белый база А 9 л	85,61				6998 (ведро 9 литров)	13 996 (2 ведра)
П-2	Каменный шпон (скол) TO BLACK, "Под покраску". Стеновая панель.	5,13				5106 за уп. (4 шт.)	10 212 (2 упаковки)
Од-2	Стеклосетка малярная Pro izol 1x50м 2мм 50г/м ²	85,61				1185,9 (1 рулон)	3 557,7 (3 рулона)
З-1	Затирка цементная Ceresit CE 40 (№07) для Berlin, Marmula, AVELLANA WHITE водоотталкивающая. Цвет серый.	17,26				451 (банка 2 кг)	451

Итого: 49 494,14 руб.

				Дизайн интерьера квартиры 52,9 кв.м. в ЖК "ДА. Квартал Централь" г. Тюмень			Стадия	Лист	Листов
							АИ	25	
Выполнил	Шитова К.	Дата	Подп.	Ведомости материалов			 ЭКСПРЕСС — ПРОЕКТ		
Проверил		23.06.2025							

СОГЛАСОВАНО:

Инв. N подл.	Подпись и дата	Взамен инв. N	

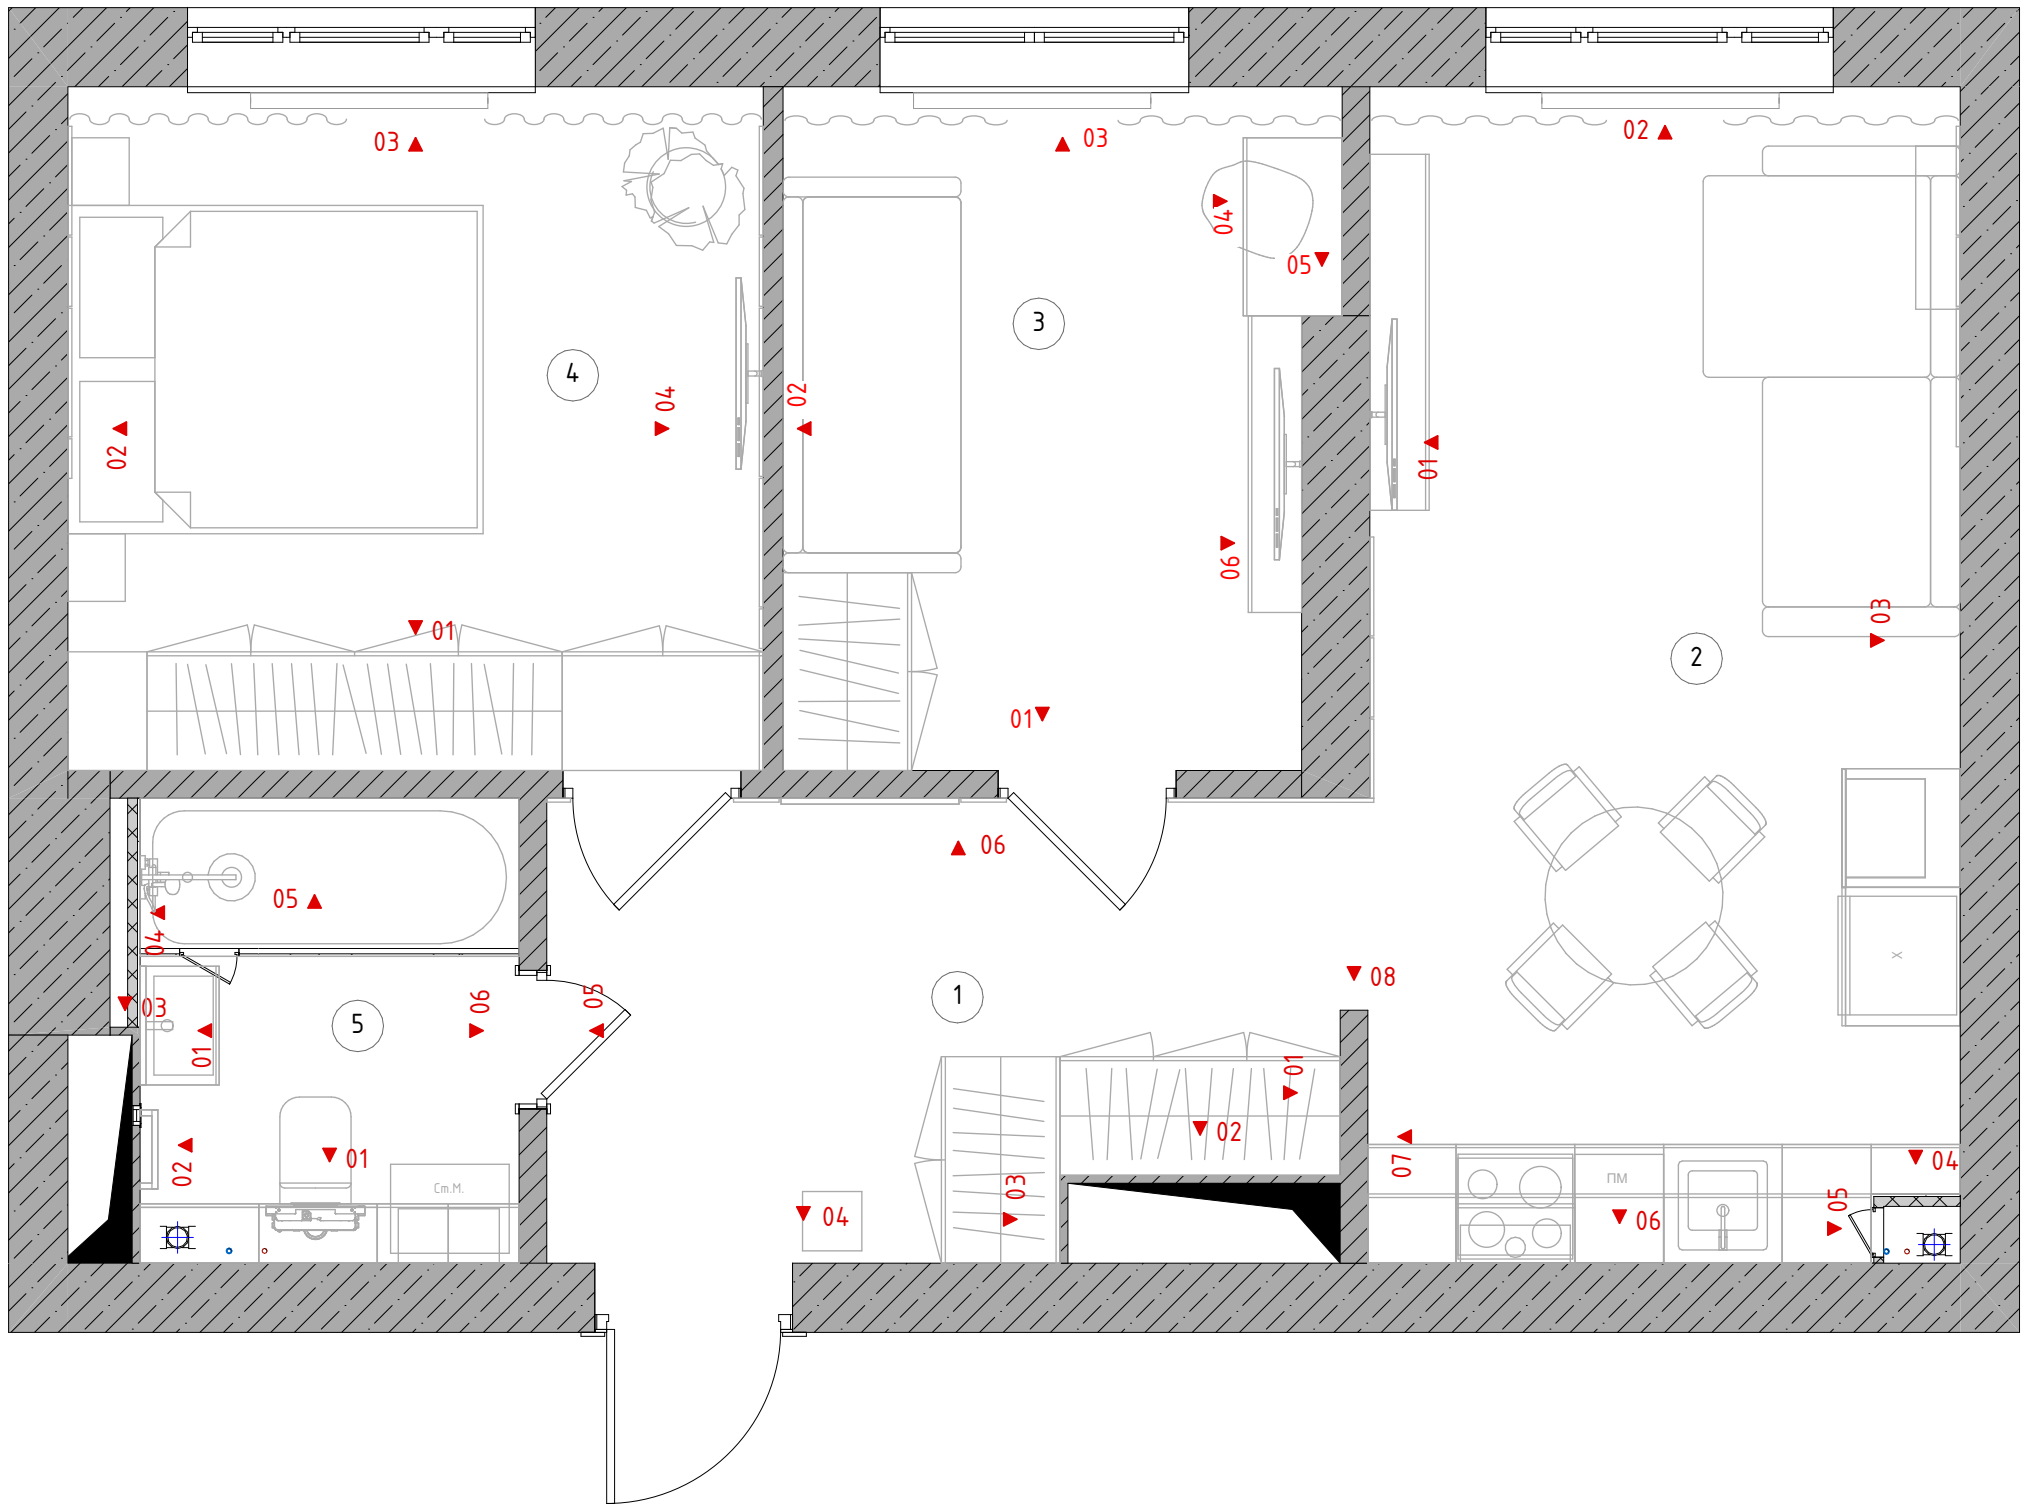


Условные обозначение:
▼ 01 - маркировка развертки

Экспликация помещений		
№	Наименование	Площадь, м2
1	Прихожая	9,07
2	Кухня-гостиная	17,79
3	Детская	9,31
4	Спальня	12,16
5	Санузел	4,68
		53,01 м²

				Дизайн интерьера квартиры 52,9 кв.м. в ЖК "ДА. Квартал Централь" г. Тюмень			Стадия	Лист	Листов
							АИ	26	
Выполнил	Шитова К.	Дата	Подп.	План разверток стен					
Проверил		23.06.2025							






СОГЛАСОВАНО:

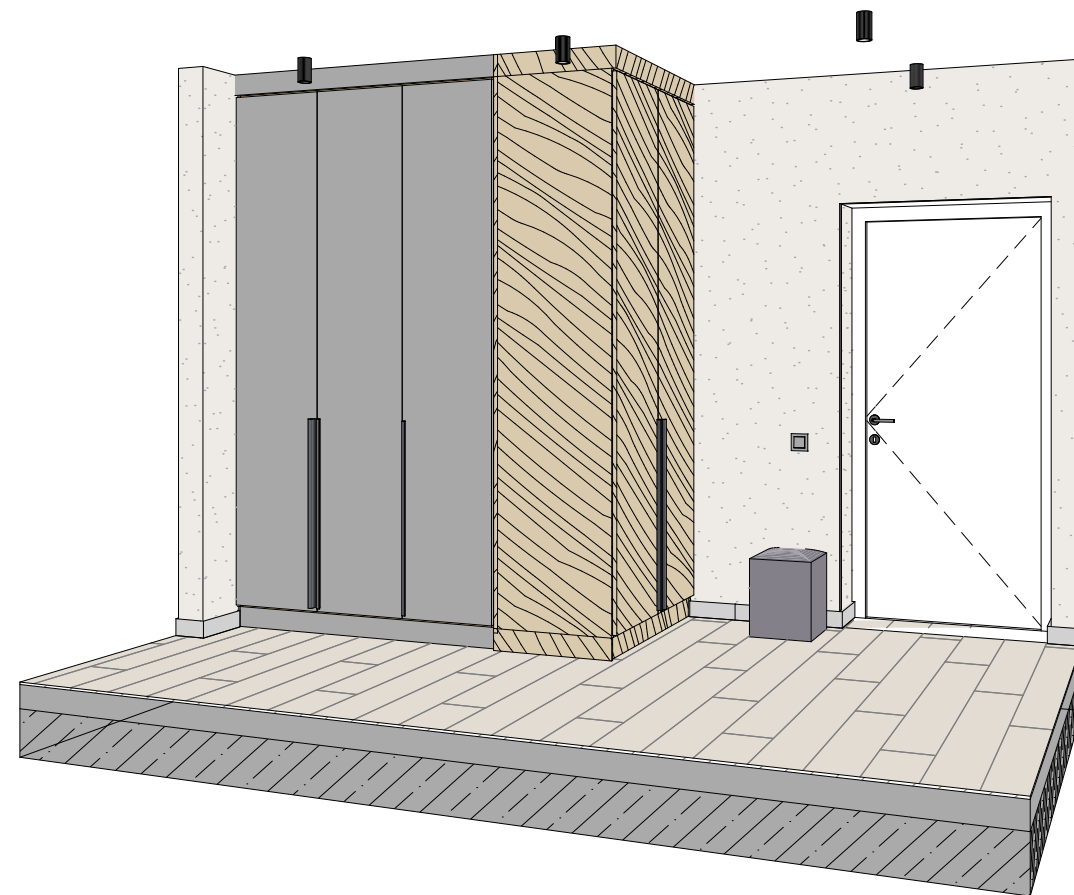



				Дизайн интерьера квартиры 52,9 кв.м. в ЖК "ДА. Квартал Централь" г. Тюмень	Стадия	Лист	Листов
					АИ	27	
		Дата	Подп.	Развертки стен. Прихожая	 ЭКСПРЕСС — ПРОЕКТ		
Выполнил	Шитова К.	23.06.2025					
Проверил		23.06.2025					

Развертки стен. Кухня-гостиная

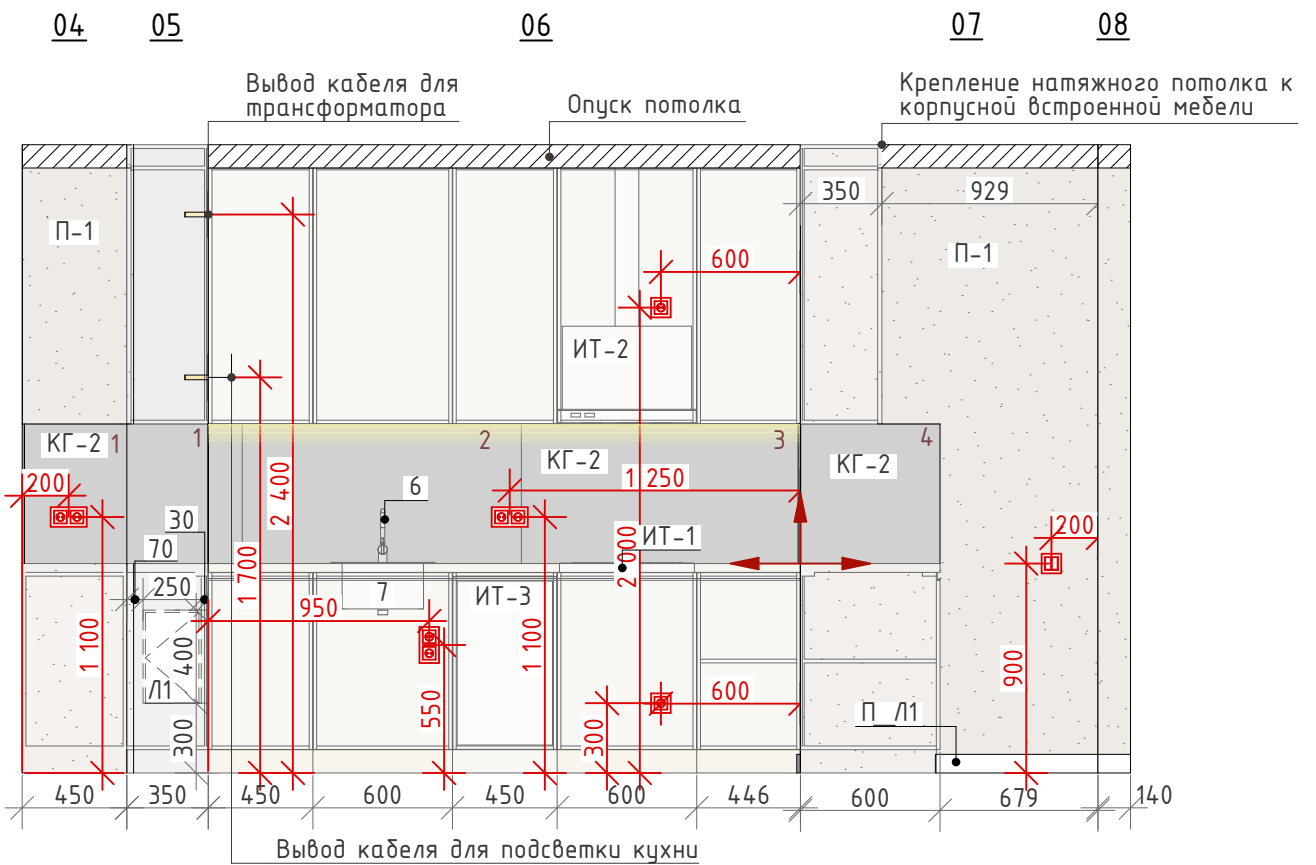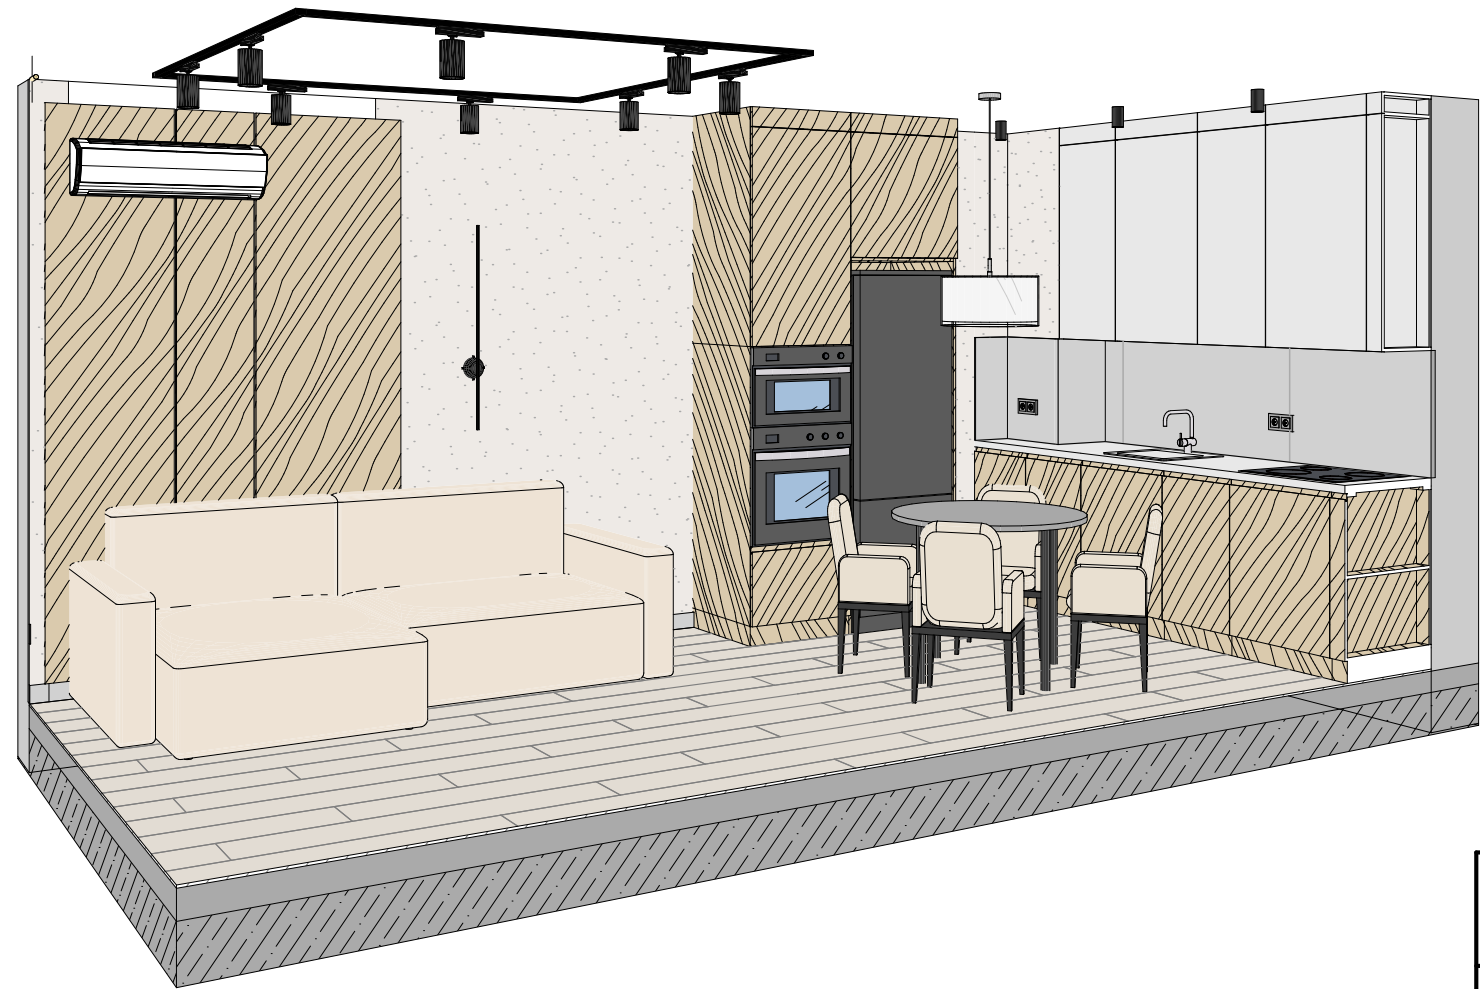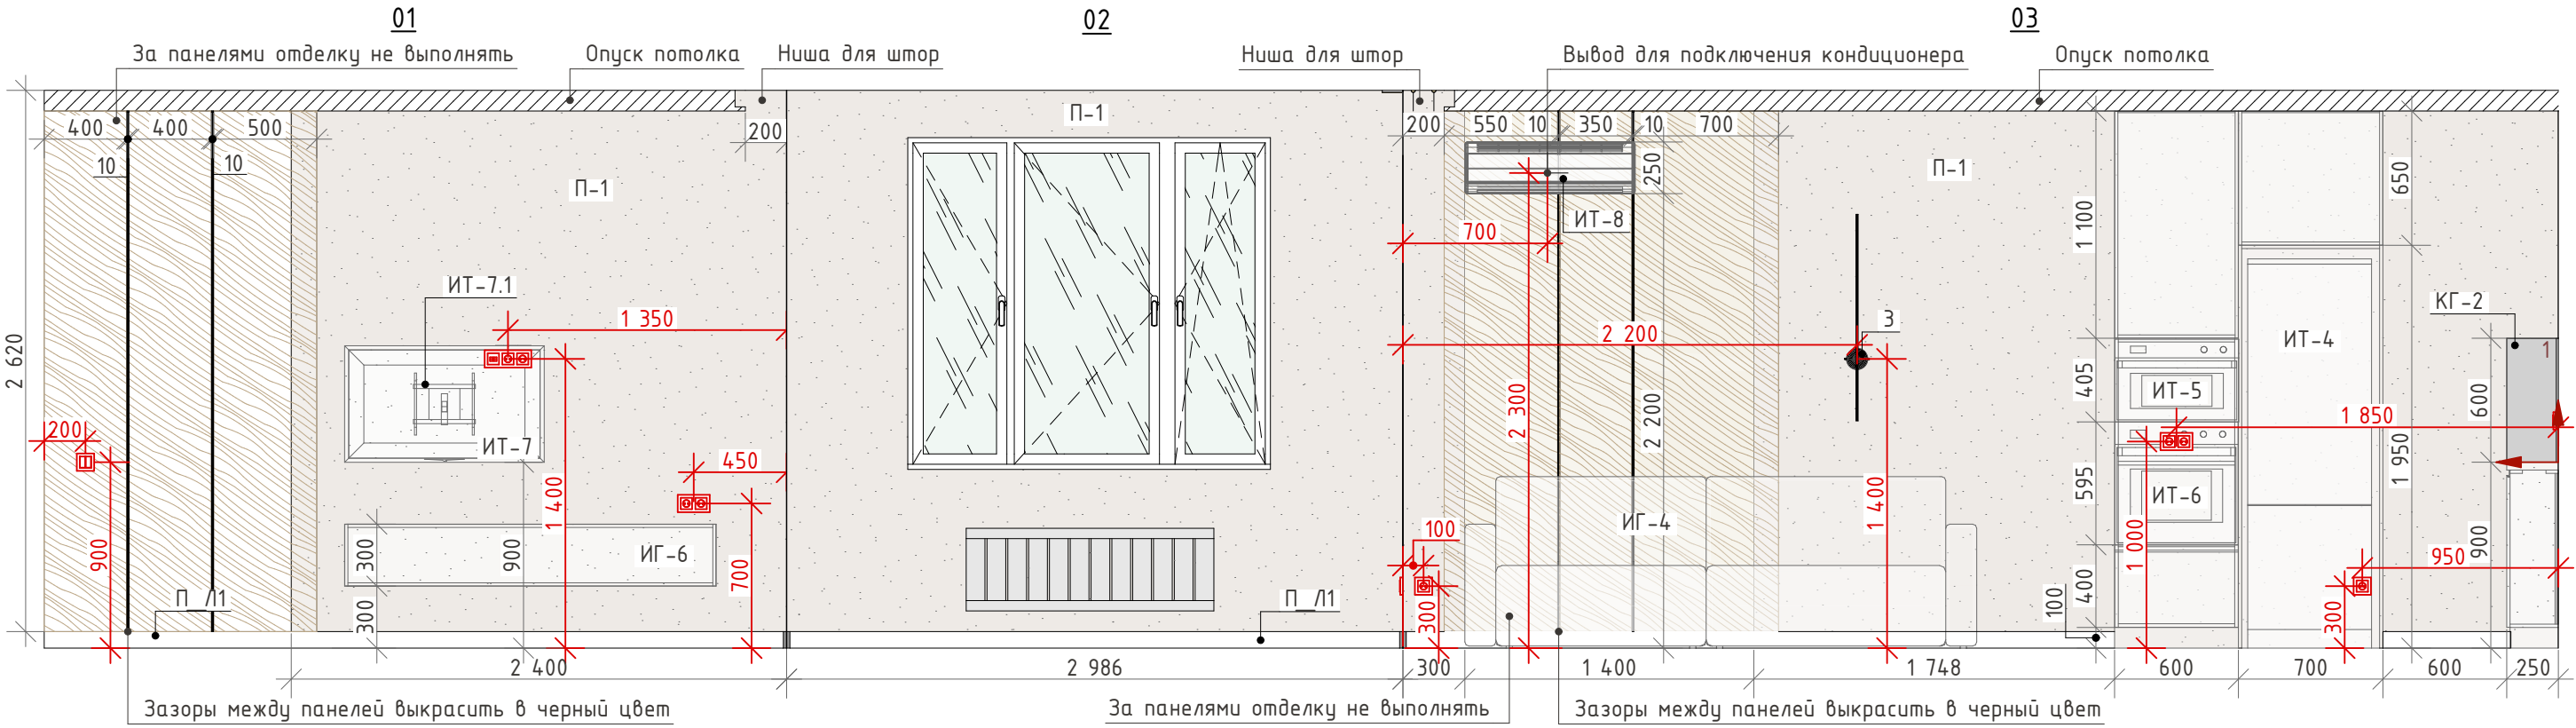

Дизайн интерьера квартиры 52,9 кв.м. в ЖК "ДА. Квартал Централь" г. Тюмень				Стадия	Лист	Листов
				АИ	28	
Выполнил	Шитова К.	Дата	Подп.	Развертки стен. Кухня-гостиная		
Проверил		23.06.2025				

Развертки стен. Детская


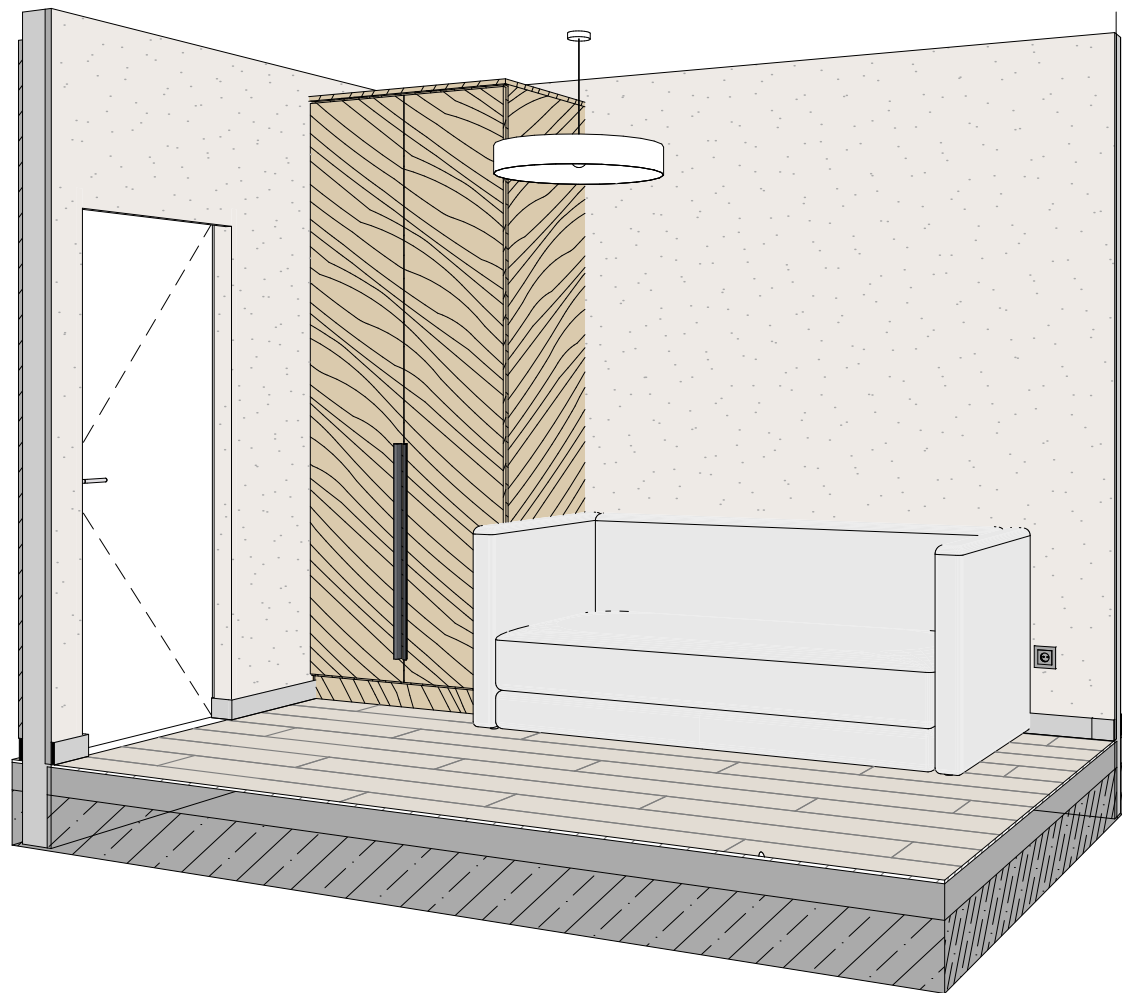
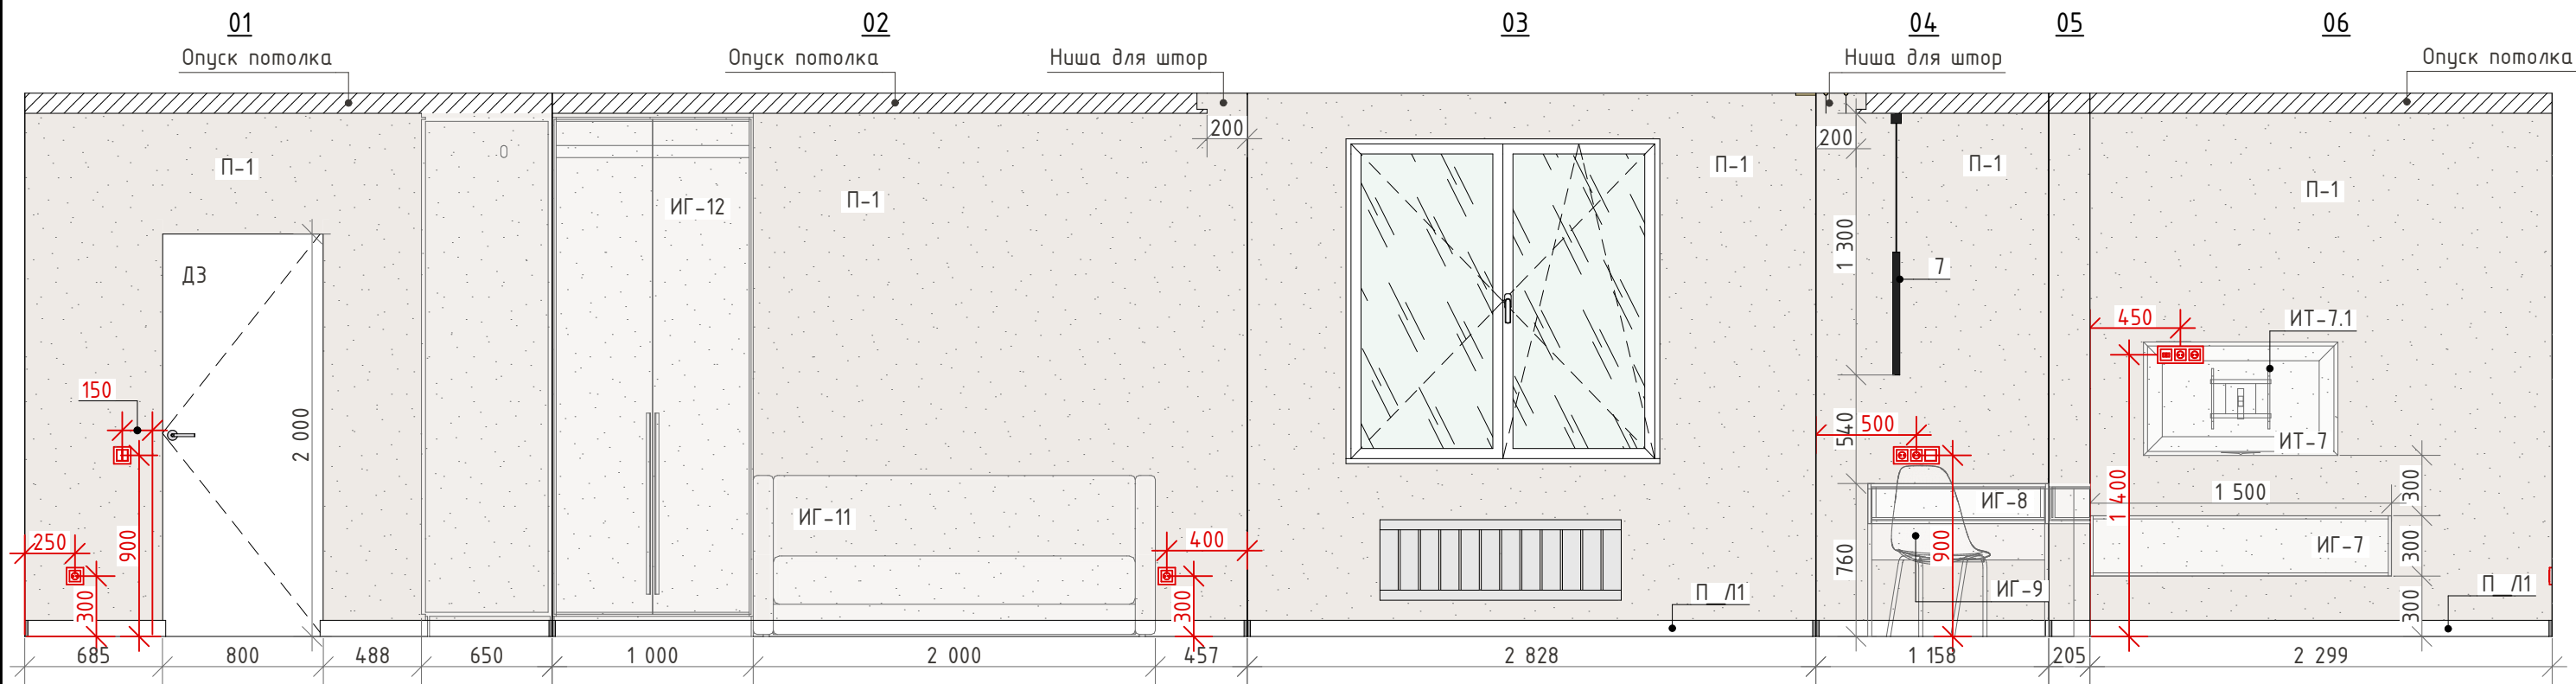


СОГЛАСОВАНО:

Инв. N подл. Подпись и дата Взамен инв. N



				Дизайн интерьера квартиры 52,9 кв.м. в ЖК "ДА. Квартал Централь" г. Тюмень			Стадия	Лист	Листов
							АИ	29	
Выполнил	Шитова К.	Дата	Подп.	Развертки стен. Детская					
Проверил		23.06.2025							

Развертки стен. Спальня

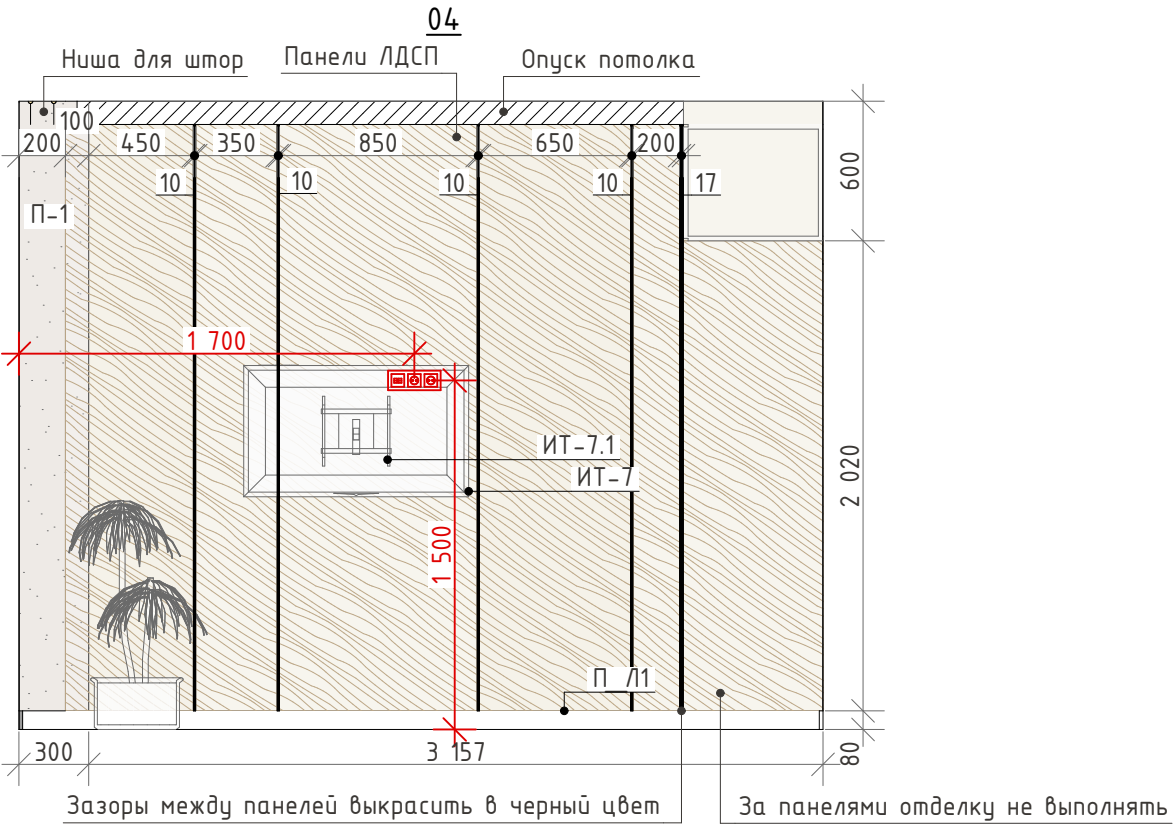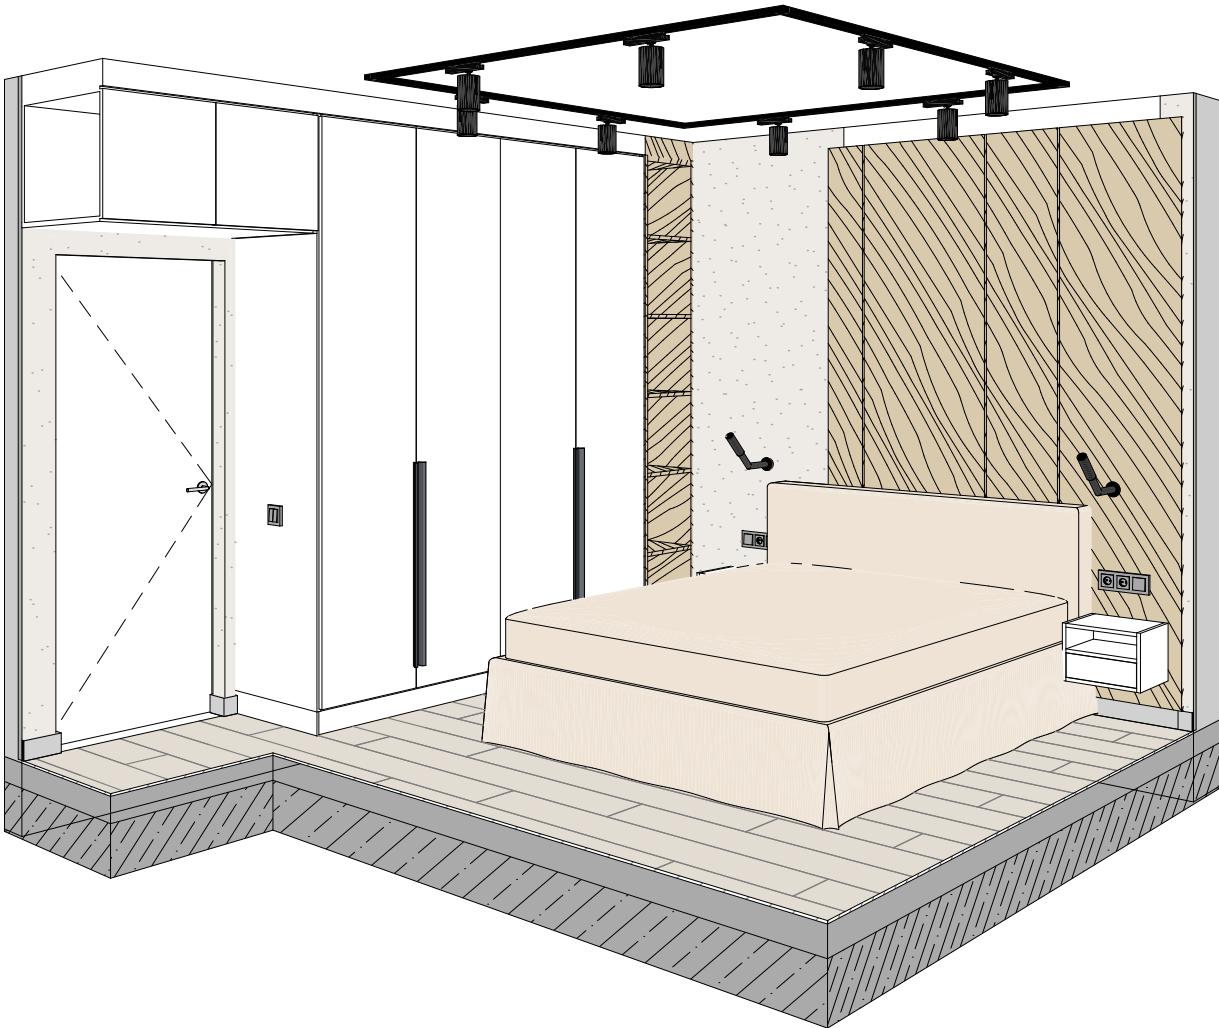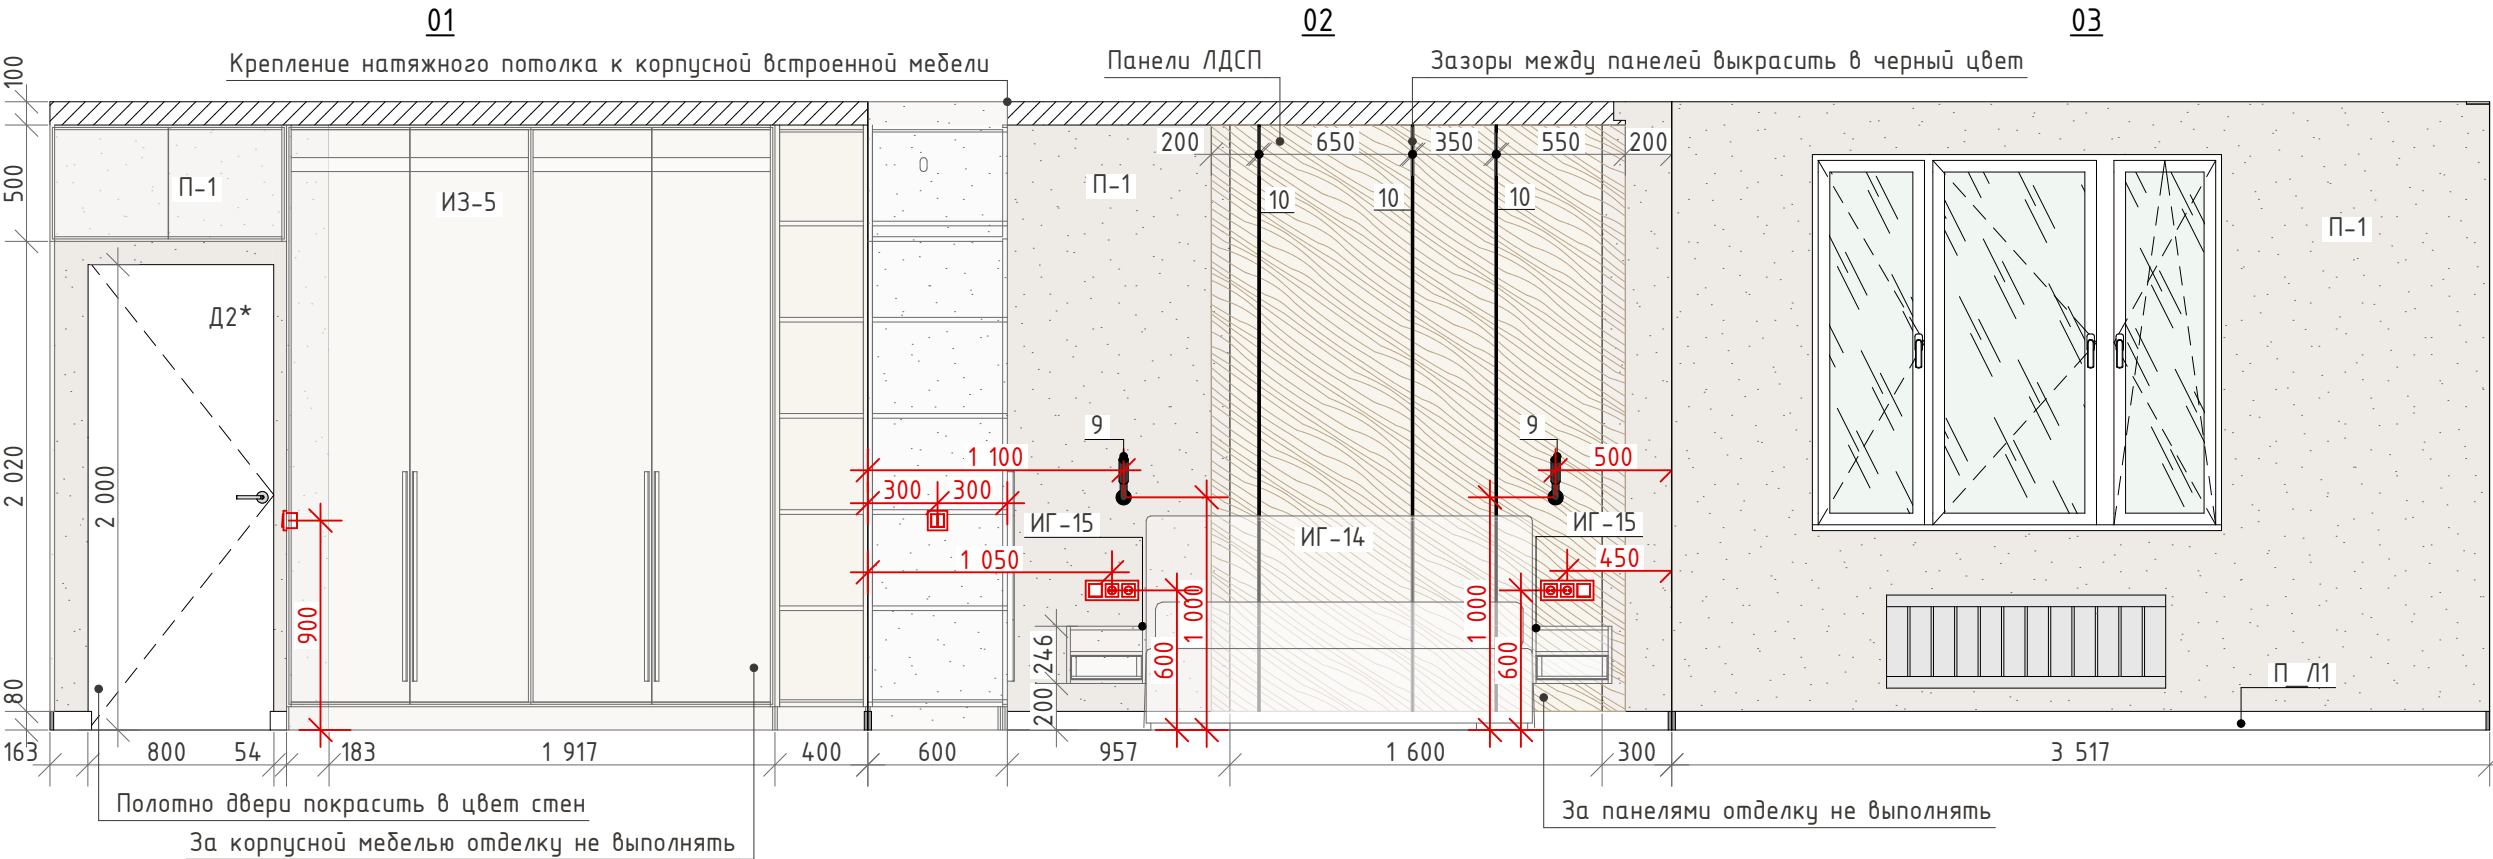

Дизайн интерьера квартиры 52,9 кв.м. в ЖК "ДА. Квартал Централь" г. Тюмень				Стадия	Лист	Листов
				АИ	30	
Выполнил	Шитова К.	Дата	Подп.	Развертки стен. Спальня		
Проверил		23.06.2025				

Развертки стен. Санузел

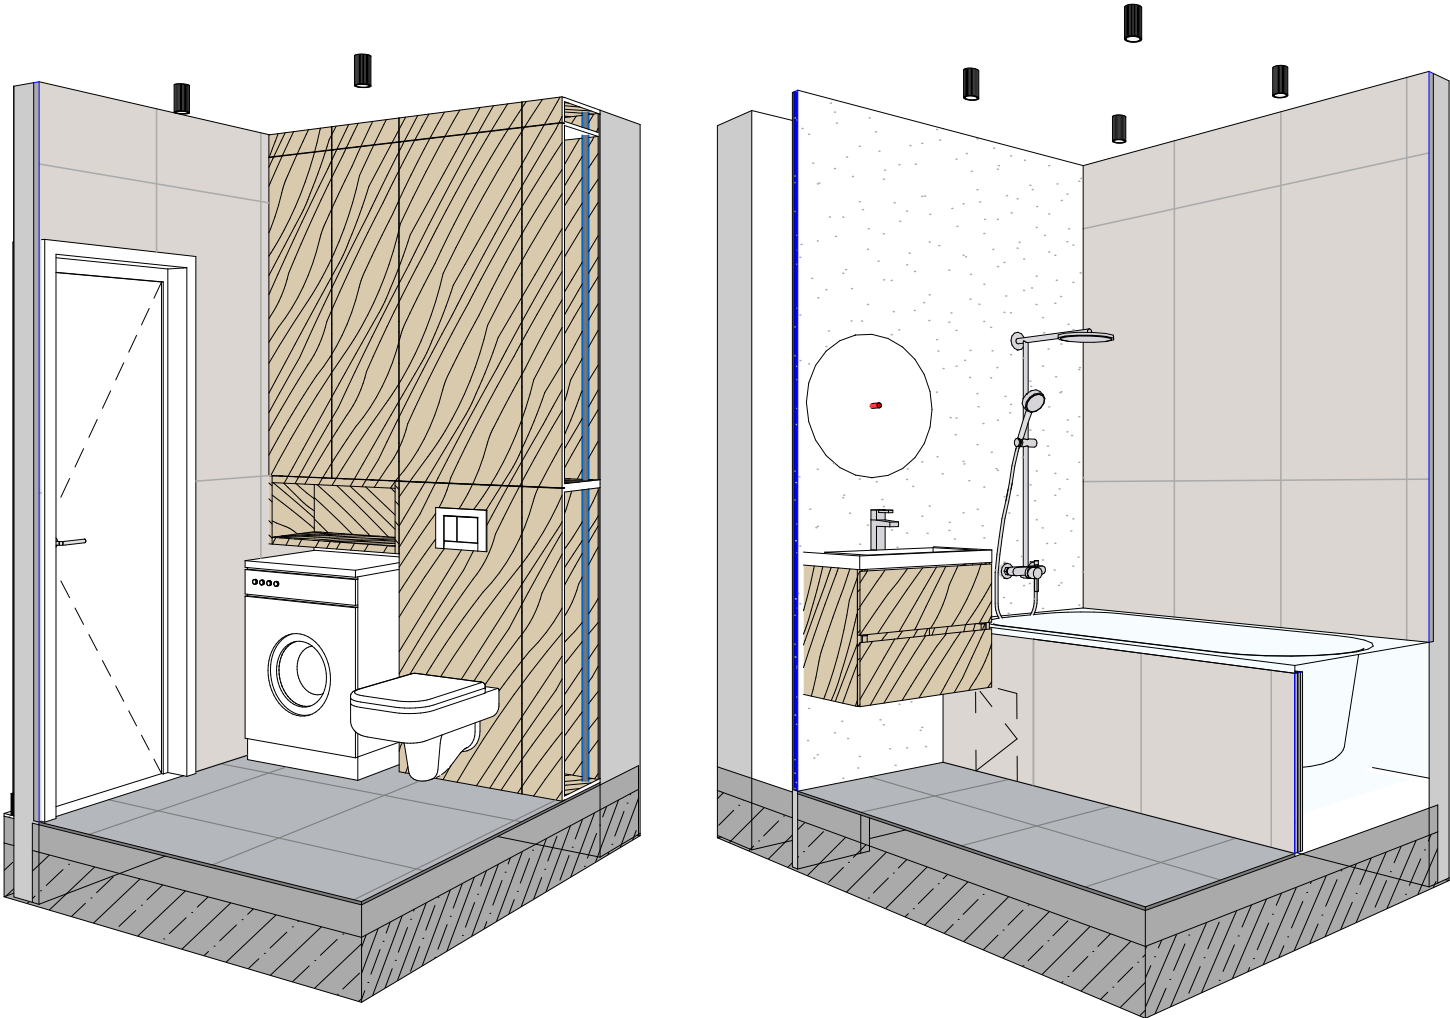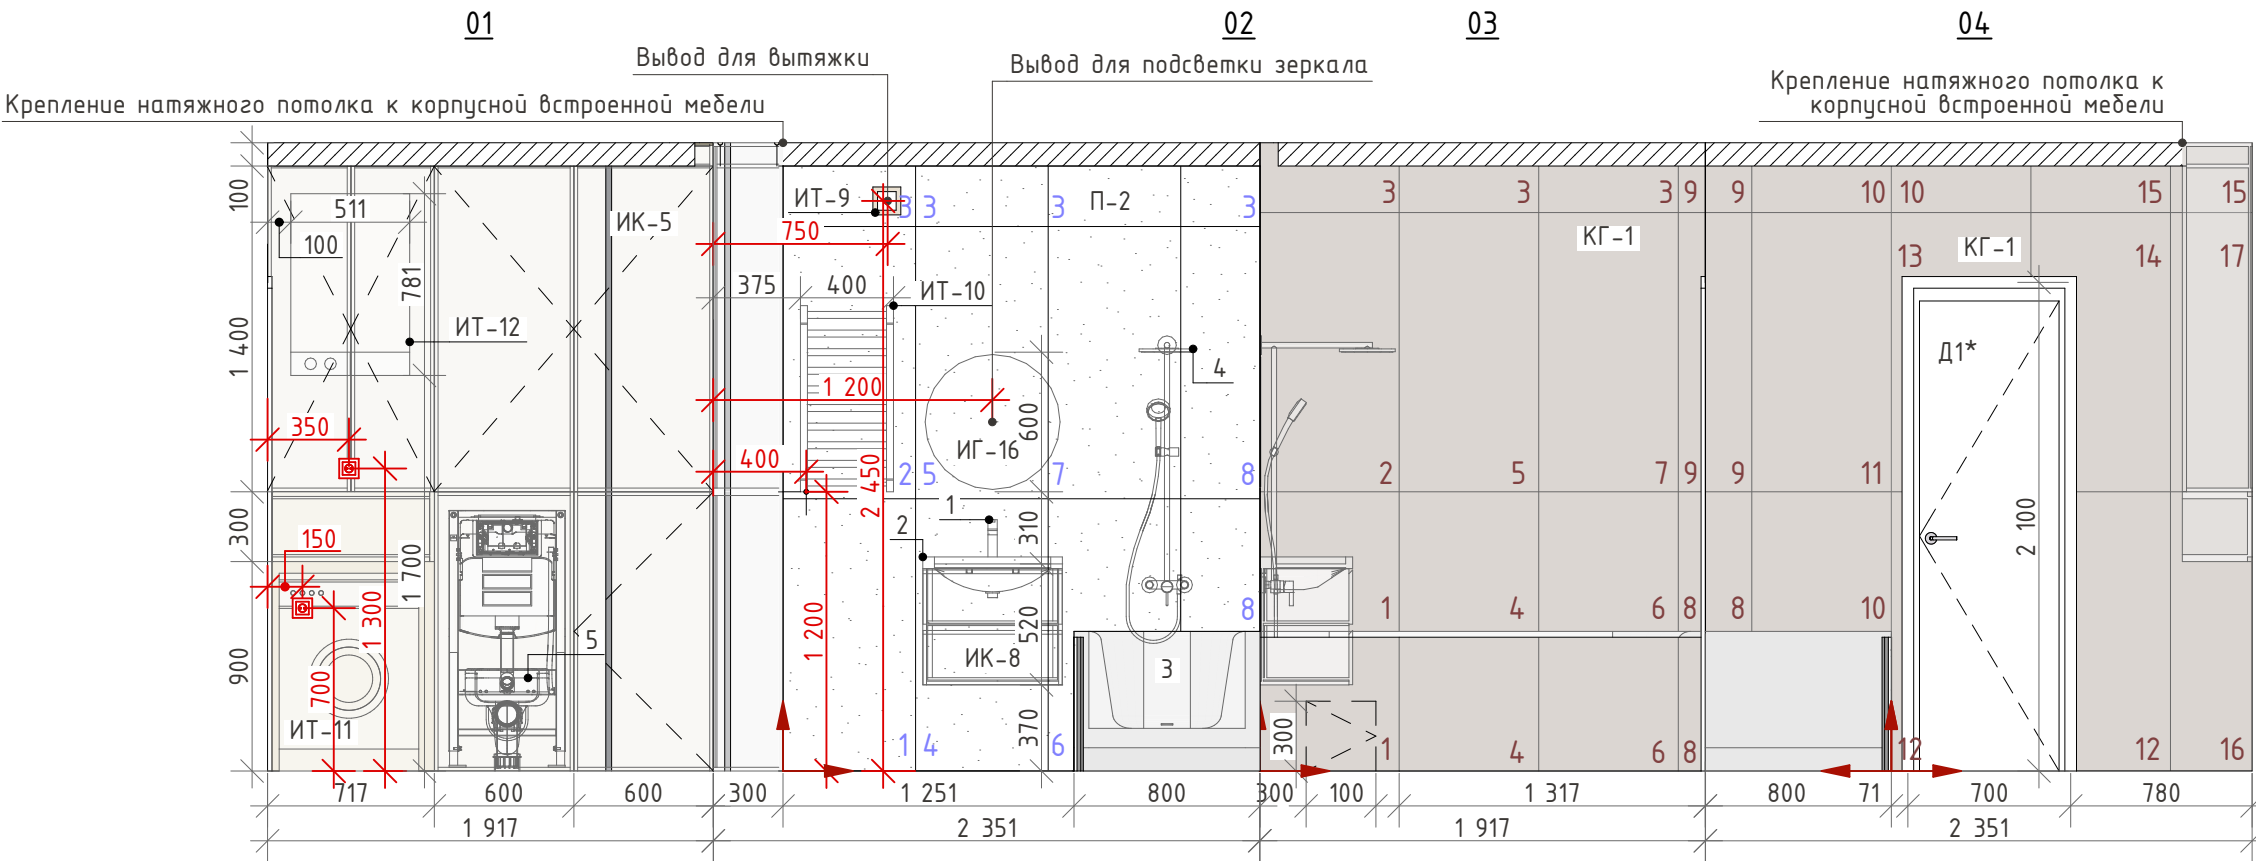

Дизайн интерьера квартиры 52,9 кв.м. в ЖК "ДА. Квартал Централь" г. Тюмень				Стадия	Лист	Листов
				АИ	31	
Выполнил	Шитова К.	Дата	Подп.	Развертки стен. Санузел		
Проверил		23.06.2025				

