


Схема подключения кабелей к БУД SLDM

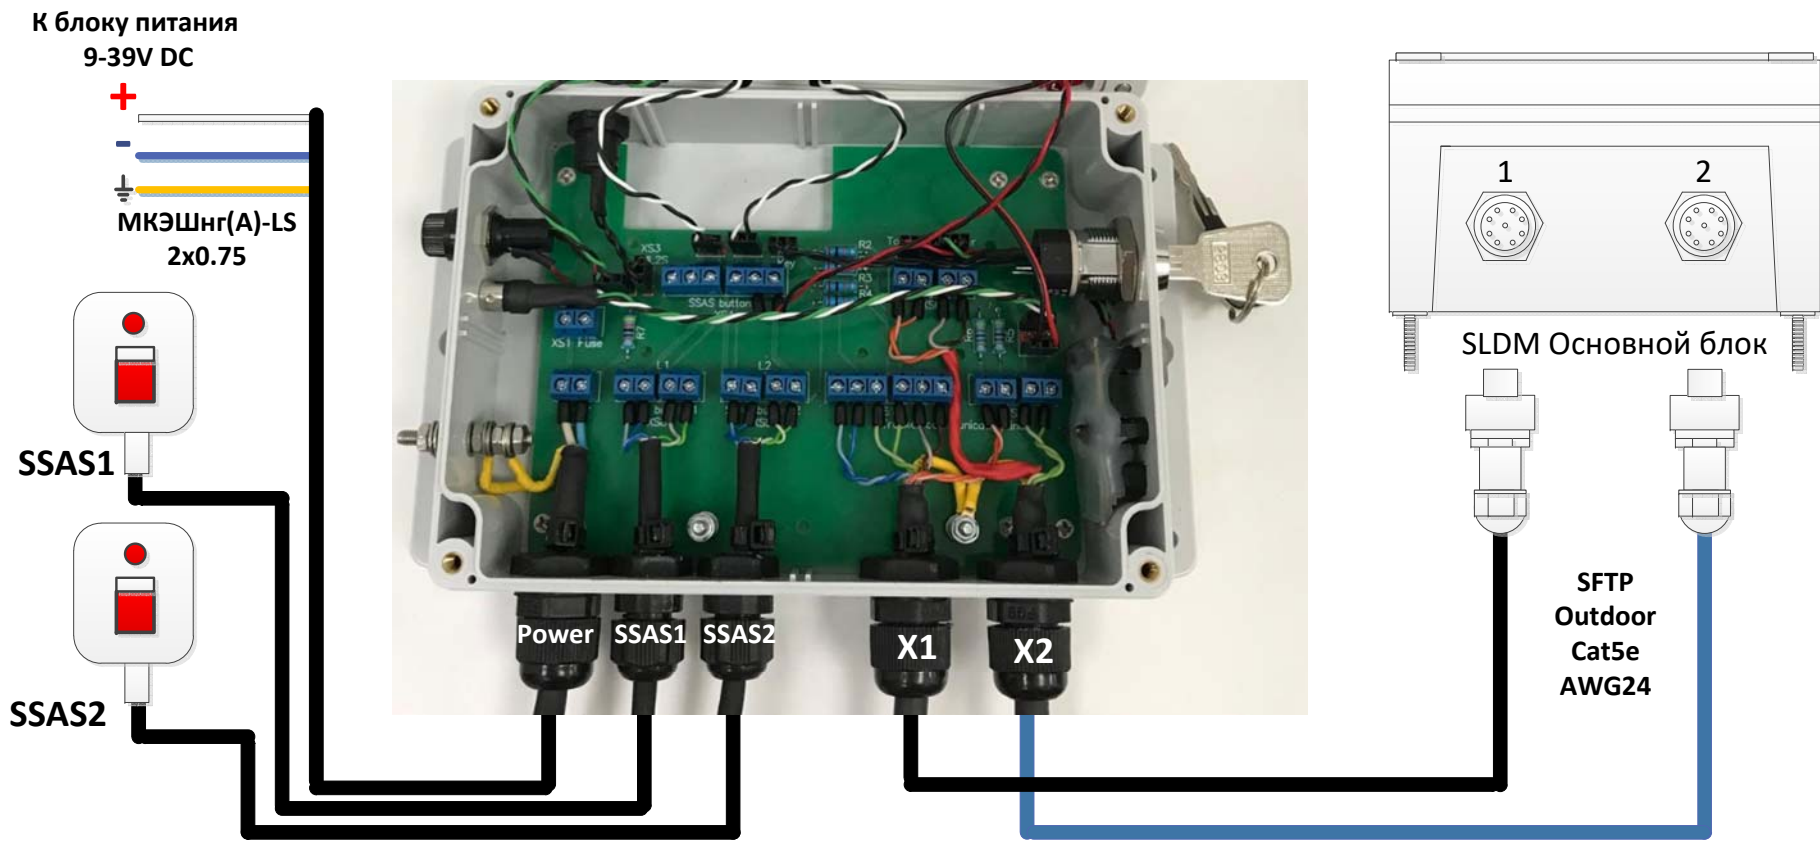

UTP/FTP/SFTP  
Cat5e AWG24

Изм.	Лист	№ Докум	Подп.	Дата
Разраб.		Соколов		
Пров.				
Т. контр				
Н. контр				
Утв.				

ВДР.210825.024

Схема подключения  
кабелей к БУД

Литера	Масса	Масштаб
		1:1
Лист	Листов	